
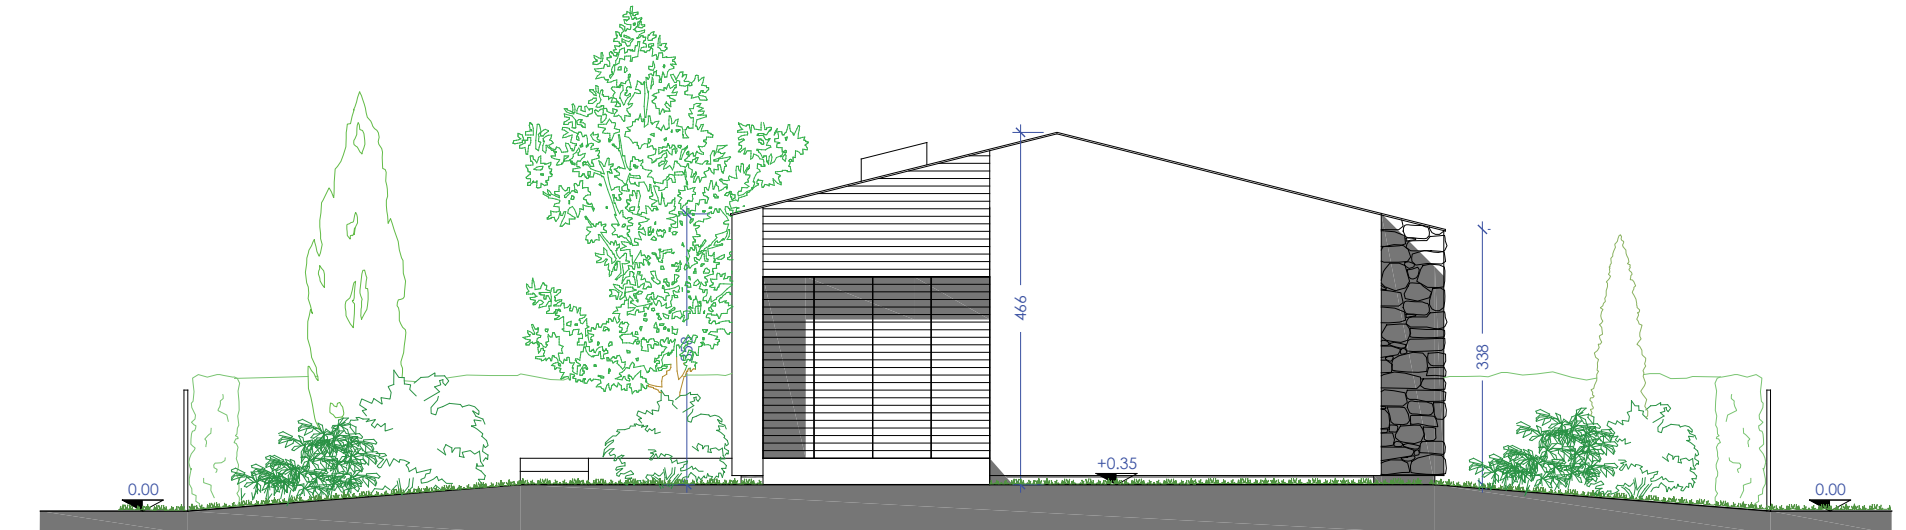


COMUNE DI SERRAVALLE PISTOIESE	
OGGETTO:	PUC 3 - CANTAGRILLO Nuova costruzione di n.3 edifici residenziali unifamiliari
COMMITTENTE:	Borselli Raffaele - Borselli Adele - Borselli Gabriele
PROPRIETA':	Borselli Raffaele - Borselli Adele - Borselli Gabriele
UBICAZIONE:	Loc. Cantagrillo, Via Montalbano

TAVOLA 05	CASA S	> PIANTE > PROSPETTI > SEZIONI
	SCALA 1:100	> STATO ATTUALE > STATO DI PROGETTO

Progettista
ARCHITETTO ENRICO STORAI


Il Committente
BORSELLI RAFFAELE

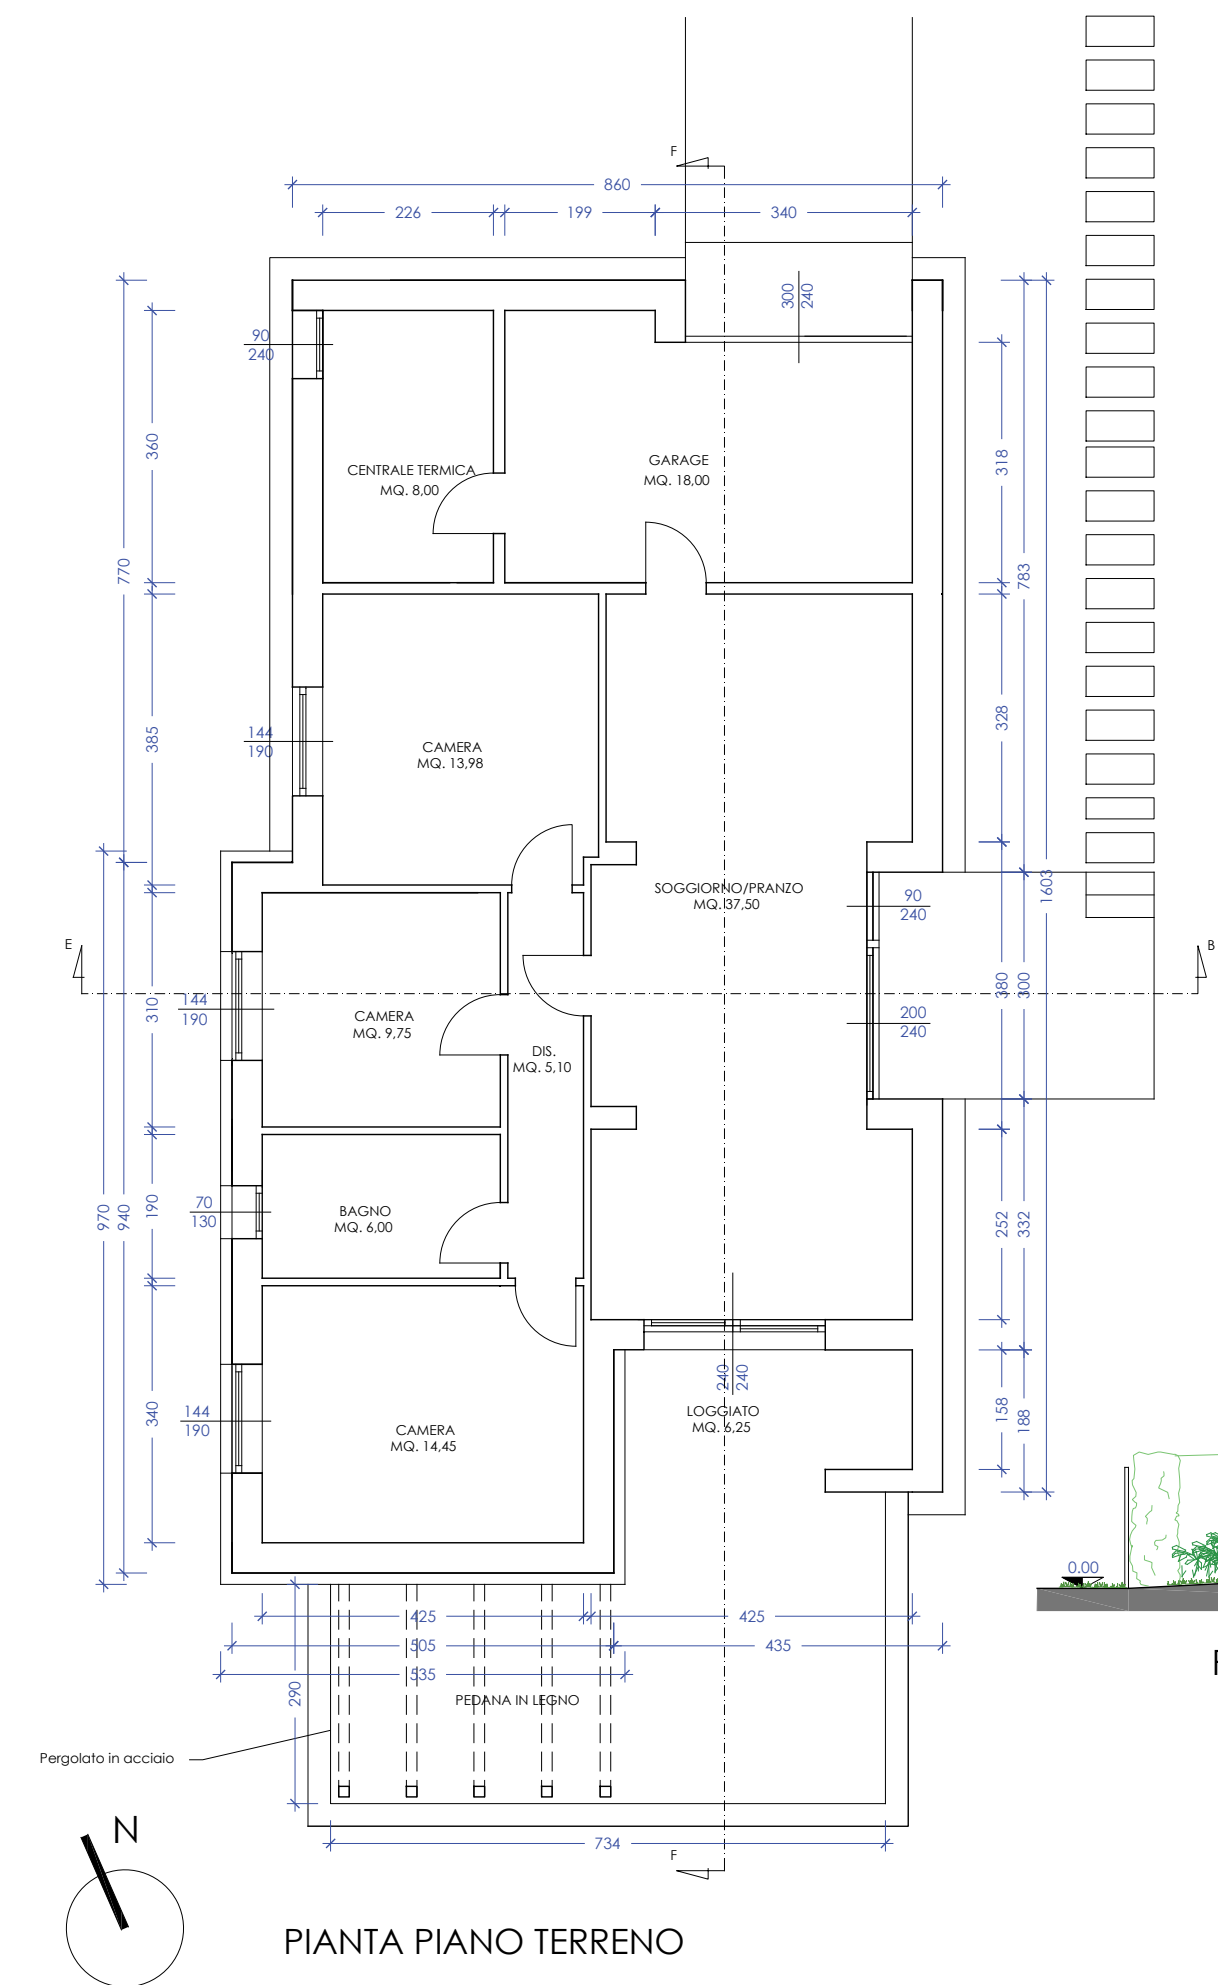


PROSPETTO NORD




PROSPETTO OVEST

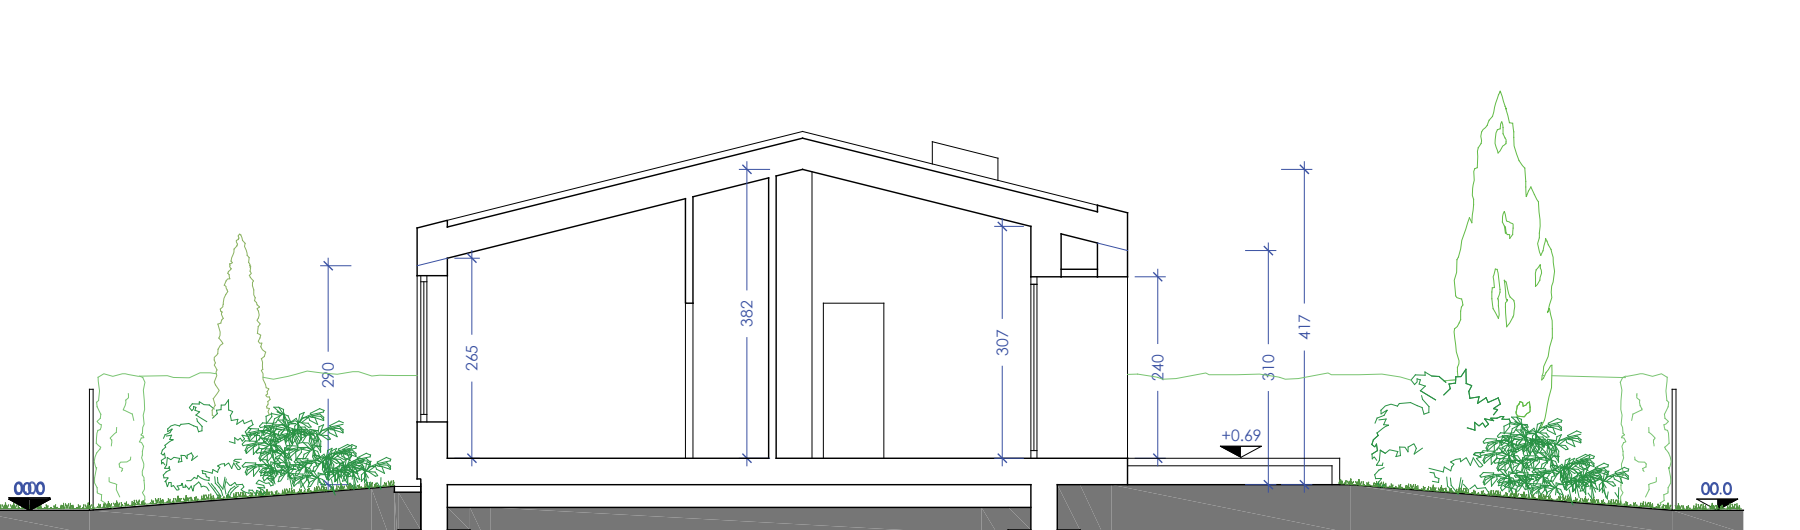


SEZIONE E-E

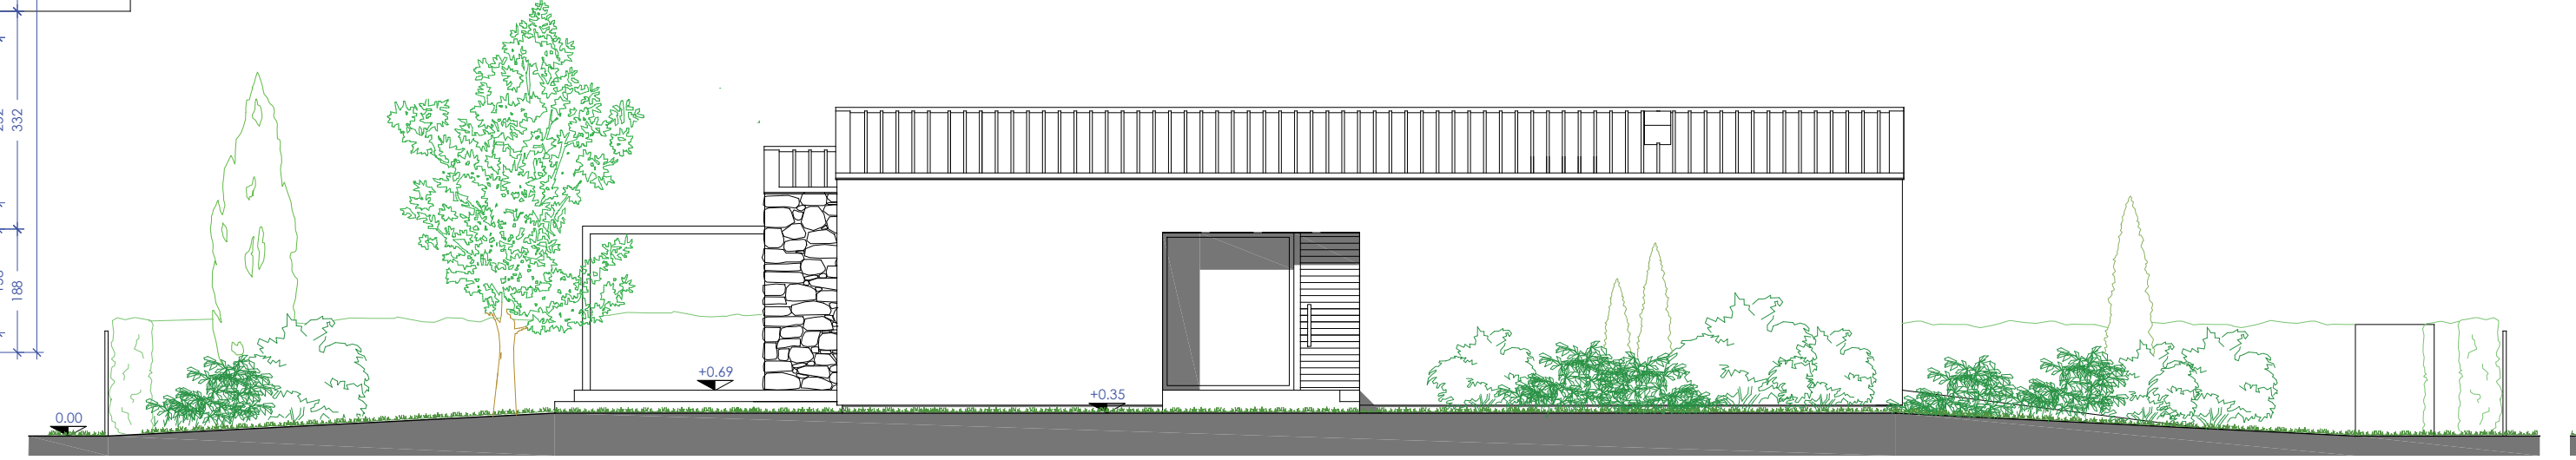

PROSPETTO EST

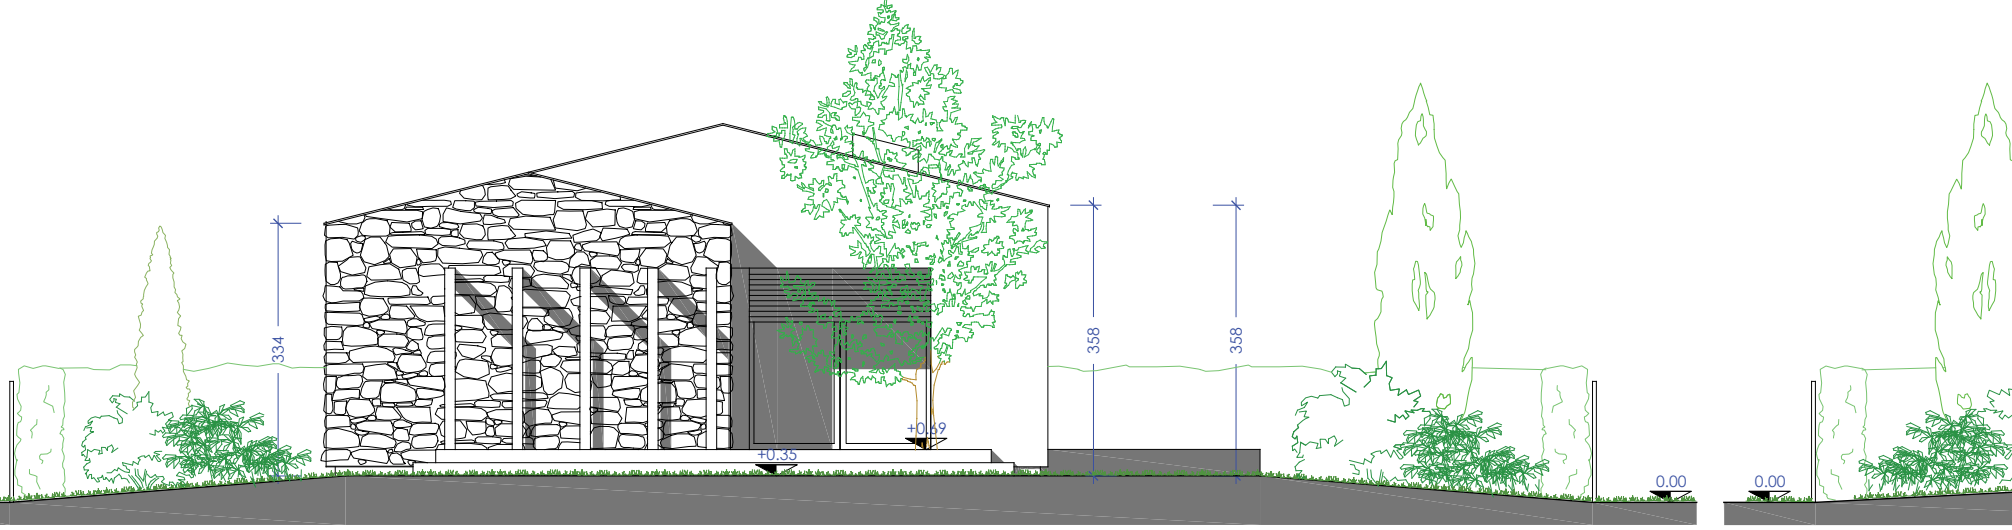

PROSPETTO SUD

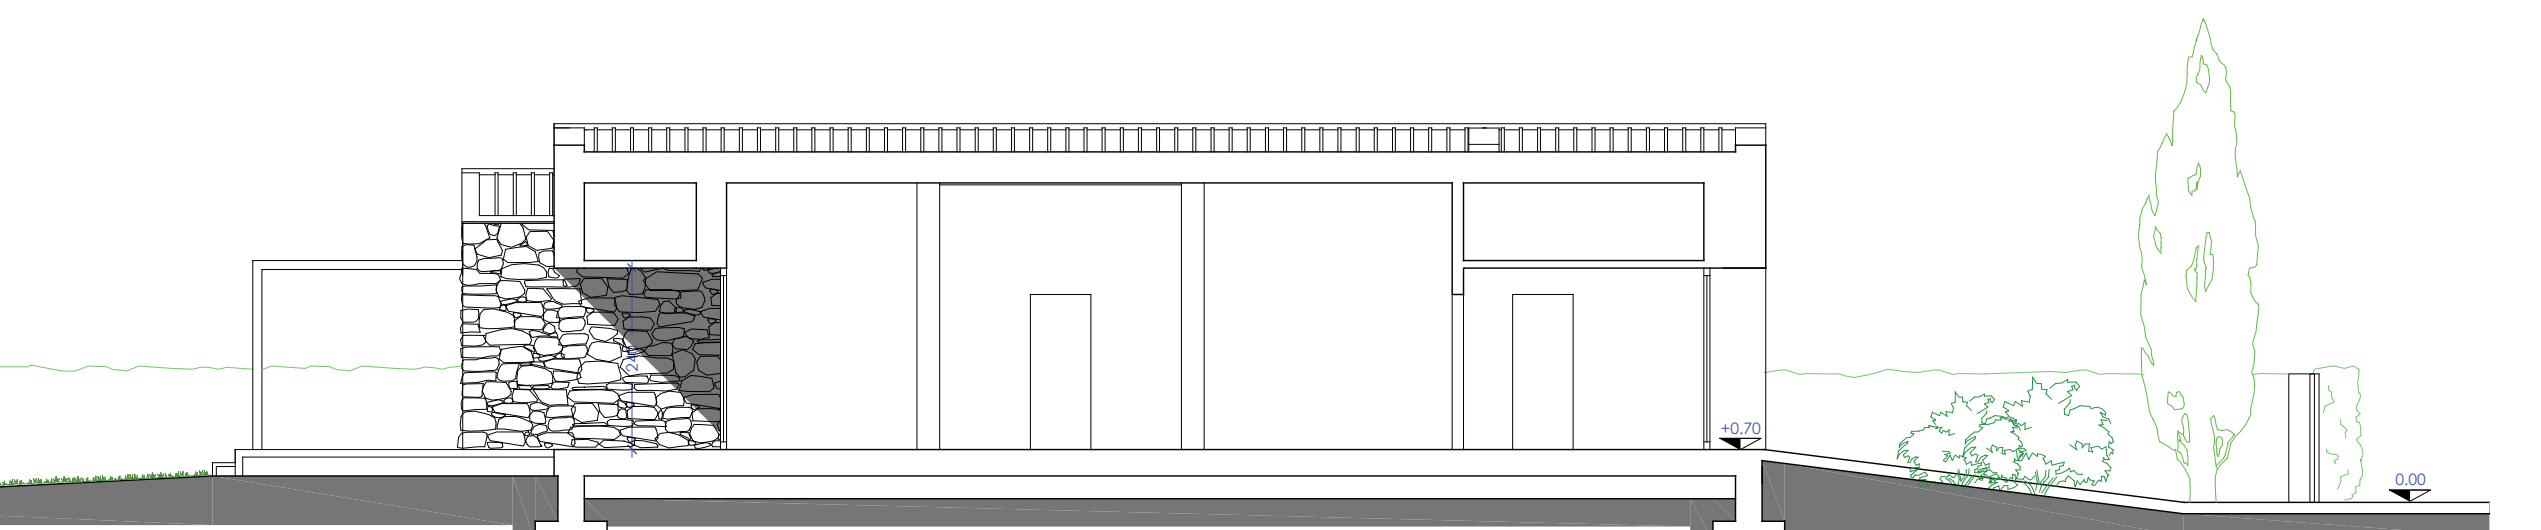

SEZIONE F-F