A R C H I S T
studio tecnico di progettazione

prato, via fosso del masi 96
www.archist.it - studio@archist.it

COMUNE DI SERRAVALLE PISTOIESE	
OGGETTO:	PUC 3 - CANTAGRILLO Nuova costruzione di n.3 edifici residenziali unifamiliari
COMMITTENTE:	Borselli Raffaele - Borselli Adele - Borselli Gabriele
PROPRIETA':	Borselli Raffaele - Borselli Adele - Borselli Gabriele
UBICAZIONE:	Loc. Cantagrillo, Via Montalbano

TAVOLA
10 d

MARZO 2018

› STERRI E RIPORTI

SCALA 1:100
SCALA 1:50

› STATO DI PROGETTO

Progettista

ARCHITETTO ENRICO STORAI

Il Committente
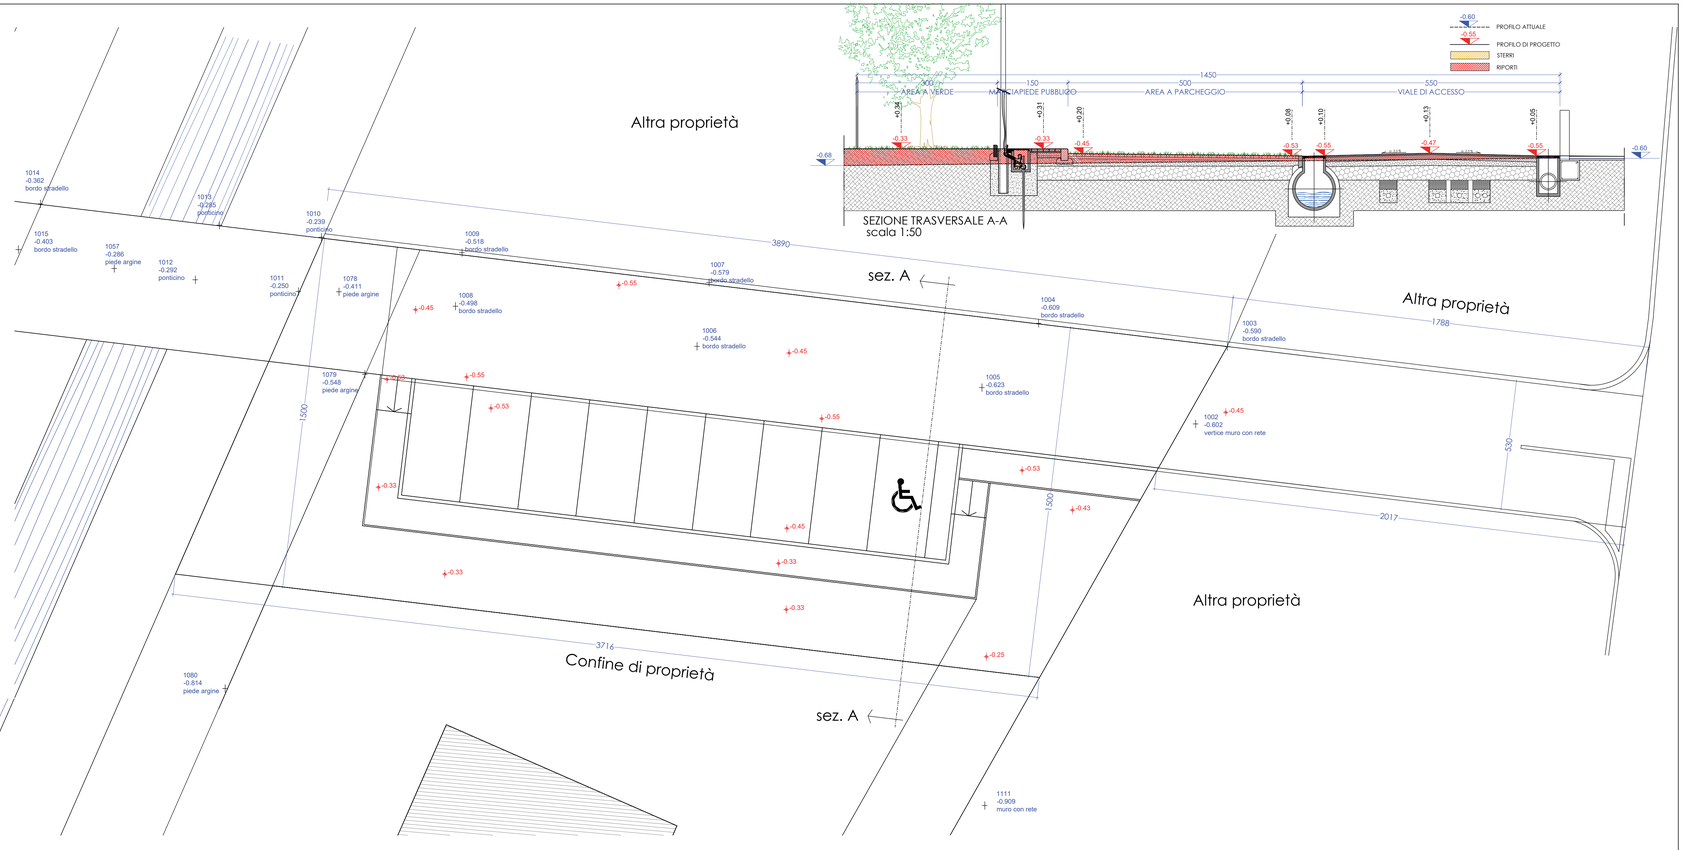
BORSELLI RAFFAELE