



COMUNE DI SERRAVALLE PISTOIESE  
PROVINCIA DI PISTOIA

**PIANI PARTICOLAREGGIATI  
PER I CENTRI DI SERRAVALLE PISTOIESE,  
CASTELLINA E VINACCIANO**

Funzionario Area Tecnica: Ing. Gaetano Pollerone

Collaboratore Amministrazione Comunale: Geom. Sabato Tedesco  
Geom. Federico Salvado

RICERCA RELATIVA A  
ANALISI CONOSCITIVA E PROGETTUALE DI ASPETTI ARCHITETTONICI E URBANI  
PER LA REDAZIONE DEI PIANI PARTICOLAREGGIATI  
PER I CENTRI DI SERRAVALLE PISTOIESE, CASTELLINA E VINACCIANO

Ricerca svolta da: Università degli Studi di Firenze  
Dipartimento di Architettura - Disegno, Storia,  
Progetto, Università degli Studi di Firenze

Responsabile della ricerca: Prof. Arch. Fabrizio Rossi Prodi

Titolare borsa di studio e di ricerca: Arch. Silvia Viviani


TAV. 11a

Serravalle Pistoiese

INSERIMENTO DEI PROGETTI  
NEL CONTESTO

scala 1:1000

luglio 2011

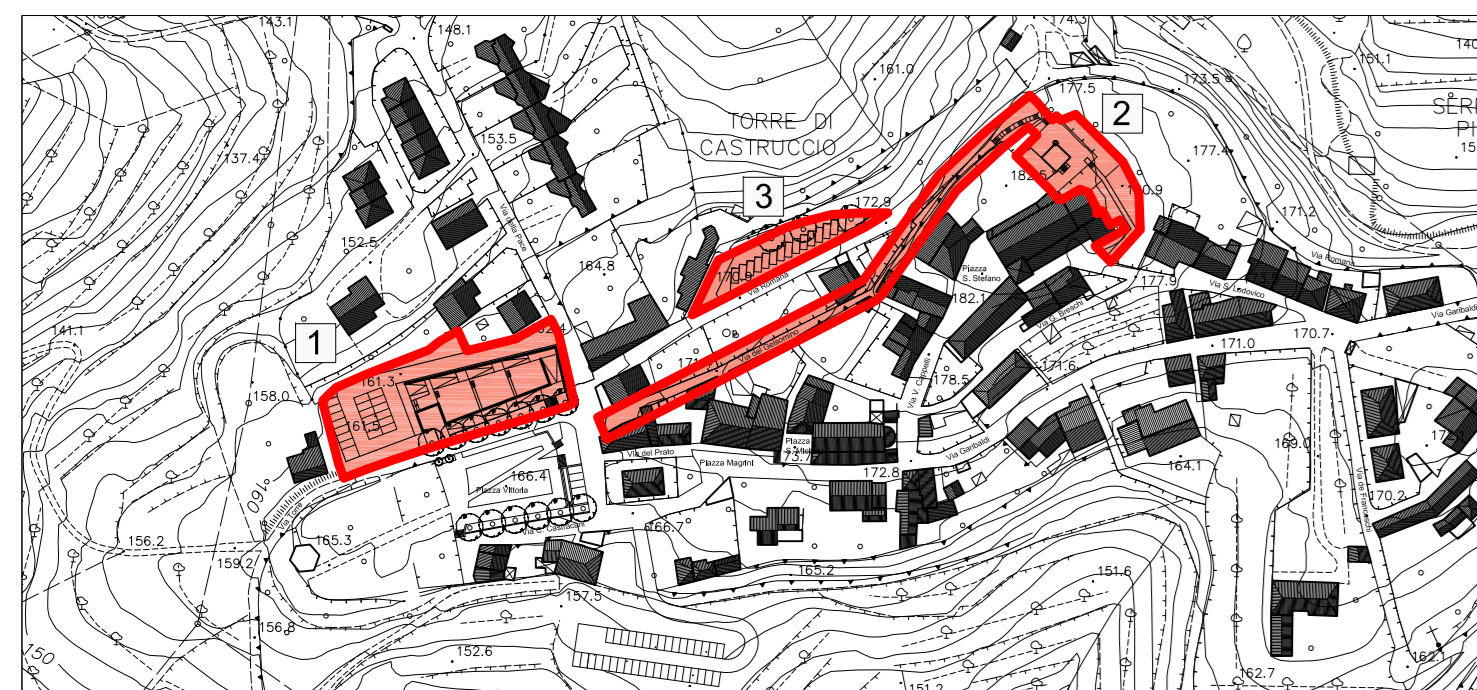

Planimetria  
scala 1:1000

--- Perimetro R.U. - ambito oggetto del Piano

Verde pubblico

Verde, pertinenze e giardini privati

Aree pedonali

Viabilità carrabile


Edifici di interesse pubblico

Edifici religiosi

Edifici privati



Planimetria  
scala 1:200

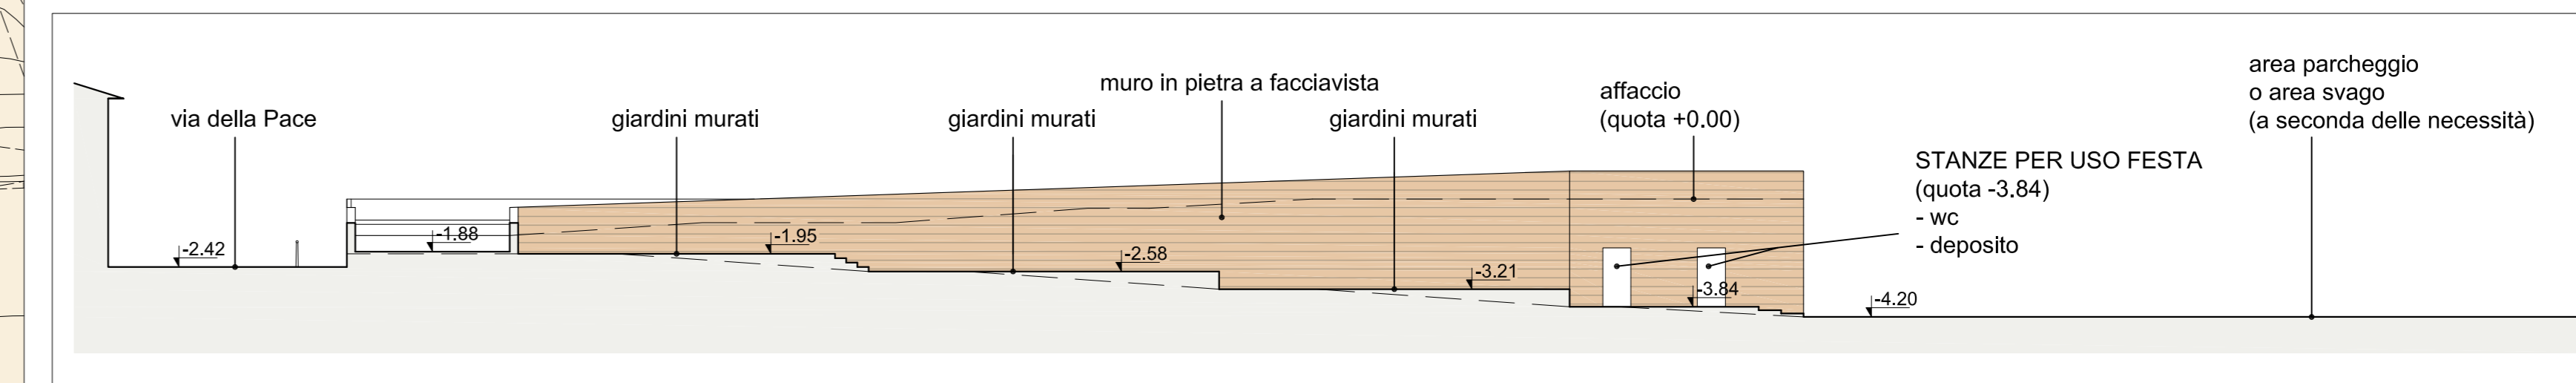

Sezione  
scala 1:200