



COMUNE DI SERRAVALLE PISTOIESE  
PROVINCIA DI PISTOIA

PIANI PARTICOLAREGGIATI  
PER I CENTRI DI SERRAVALLE PISTOIESE,  
CASTELLINA E VINACCIANO

Funzionario Area Tecnica: Ing. Gaetano Pollerone

Collaboratore Amministrazione Comunale: Geom. Sabato Tedesco  
Geom. Federico Salvadeo

RICERCA RELATIVA A  
ANALISI CONOSCITIVA E PROGETTUALE DI ASPETTI ARCHITETTONICI E URBANI  
PER LA REDAZIONE DEI PIANI PARTICOLAREGGIATI  
PER I CENTRI DI SERRAVALLE PISTOIESE, CASTELLINA E VINACCIANO



Ricerca svolta da: Università degli Studi di Firenze  
Dipartimento di Architettura - Disegno, Storia,  
Progetto, Università degli Studi di Firenze

Responsabile della ricerca: Prof. Arch. Fabrizio Rossi Prodi

Titolare borsa di studio e di ricerca: Arch. Silvia Viviani

TAV. 12b Castellina, Vinacciano	DESTINAZIONE DI ZONA E CATEGORIE DI INTERVENTO
scala 1:1000	

luglio 2011

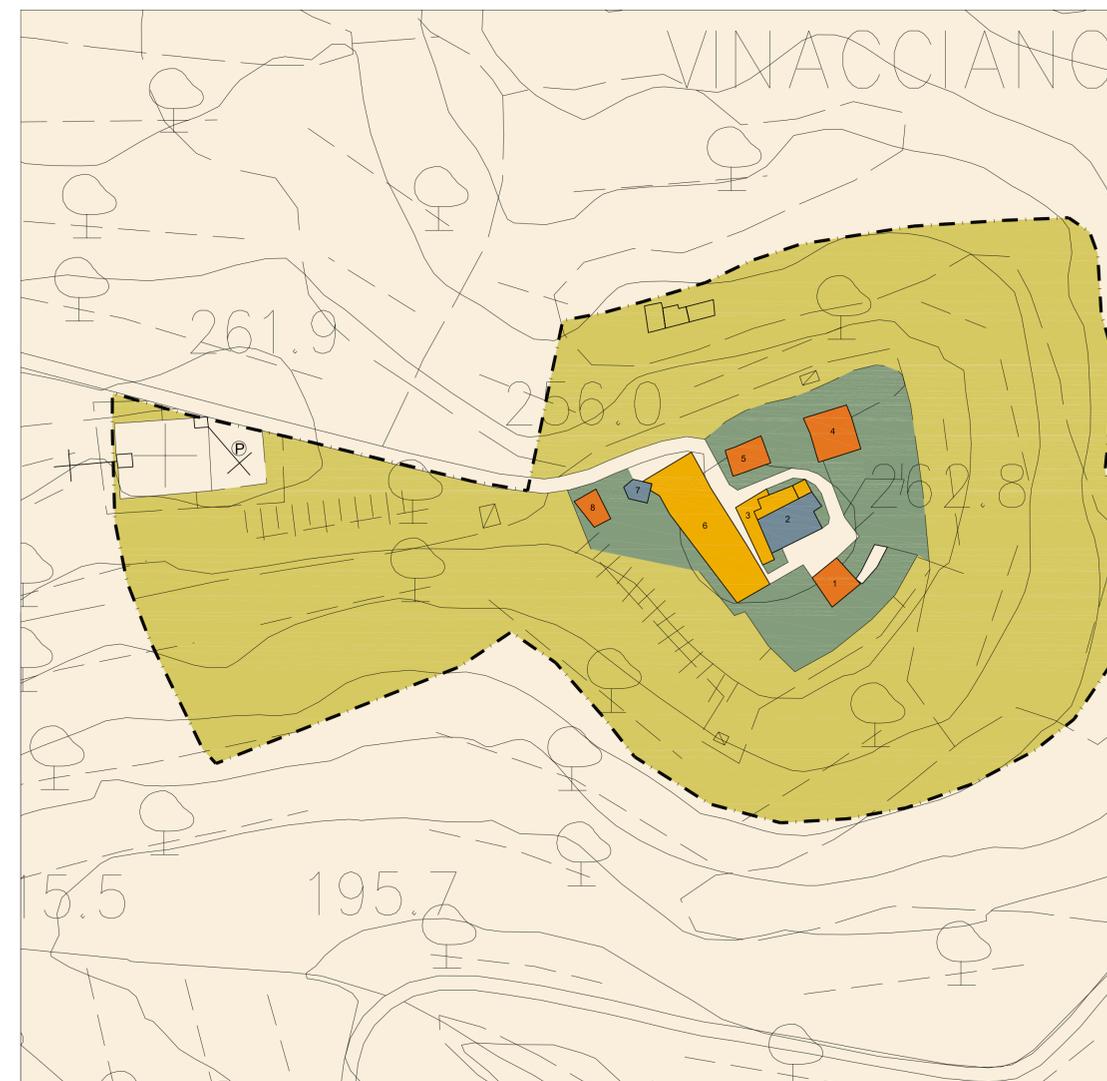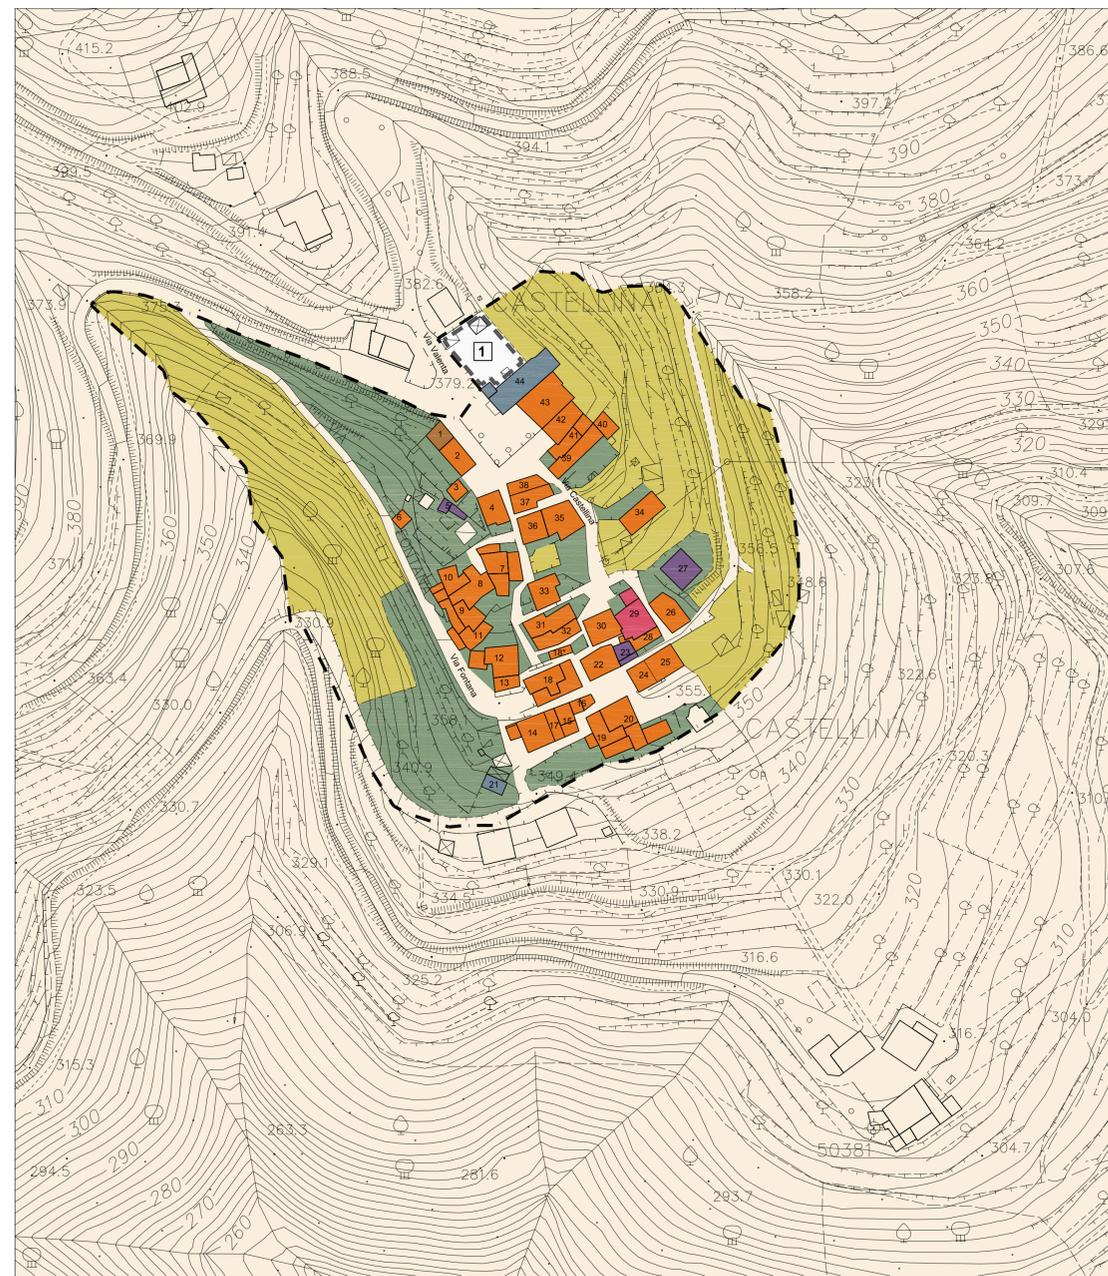

--- Perimetro R.U. - ambito oggetto del Piano

MS Manutenzione straordinaria

RSF Restauro scientifico e filologico

RRC Restauro e risanamento conservativo

REV Ristrutturazione edilizia vincolata

REA.a Ristrutturazione edilizia con ampliamento in orizzontale

REA.b Ristrutturazione edilizia con ampliamento in sopraelevazione

REA.c Ristrutturazione edilizia con piccolo ampliamento una tantum

REA.d Ristrutturazione edilizia con rialzamento sottotetto

SE Sostituzione edilizia

Verde pubblico

Orti e giardini privati interni al nucleo storico

Verde privato, resede e pertinenze

Area rurale del centro storico

Ambito di riqualificazione urbana

n. La numerazione interna ai fabbricati fa riferimento alla scheda corrispondente dove sono indicate le categorie di intervento e le eventuali prescrizioni.