

SCHEDA N. 213	UTILIZZAZIONE - DEGRADO		
	<input checked="" type="checkbox"/> OCCUPATO <input type="checkbox"/> CARENZE IGENICHE	<input type="checkbox"/> ABBANDONATO	<input type="checkbox"/> SOTTOUTILIZZATO
ALTRO:			

STATO DI CONSERVAZIONE

BUONO MEDIOCRE
 DISCRETO CATTIVO

NOTE: Oggetto di intervento di manutenzione che ne ha conservato l'originale tipologia

VALORE TIPOLOGICO - AMBIENTALE

T A T A
 BUONO VALORE NULLO
 VALORE LIMITATO PARTI DI VALORE
 FACENTE PARTE DI AGGREGAZIONE DI VALORE AMBIENTALE

AREE DI PERTINENZA CLASSIFICATE A3 NEL PRG

USO ATTUALE

GIARDINO AIA
 ORTO CORTILE

STATO DI CONSERVAZIONE PERTINENZA


BUONO MEDIOCRE
 DISCRETO CATTIVO

NOTE:

NOTE:

INTERVENTI AMMESSI:

C per la villa al mappale 160
 D1 per la colonica attigua mapp. 312

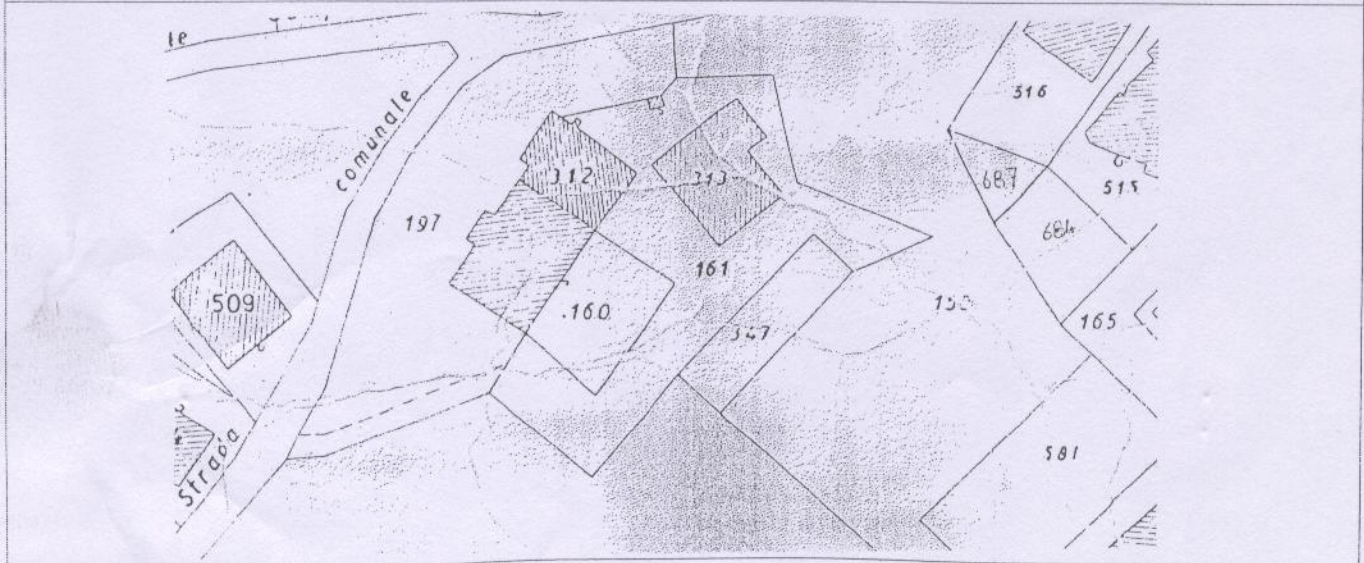

COMUNE DI SERRAVALLE PISTOIESE

art.5 L.R. 59/80

INDAGINE SUL PATRIMONIO EDILIZIO ESISTENTE IN ZONA A3 del P.R.G. - AMBITO CANTAGRILLO-CASALGUIDI

<p>INDIVIDUAZIONE CARTOGRAFICA</p> <p><input checked="" type="checkbox"/> TAV. 1 - scala 1:2000</p> <p><input type="checkbox"/> TAV. 2 - scala 1:1000</p>	<p>LOCALITA': CASALGUIDI</p> <p>VIA/PIAZZA: Via Catavoli</p> <p>CATASTO: Fgl 37 P.IIa 160 - 312</p>	<p>SCHEDA N.</p> <p>213</p>
<p>DATAZIONE</p> <p><input type="checkbox"/> CERTA <input checked="" type="checkbox"/> PRESUNTA</p> <p><input checked="" type="checkbox"/> ANTERIORE 1830</p> <p><input checked="" type="checkbox"/> 1830 - 1945</p> <p><input type="checkbox"/> POSTERIORE 1945</p>	<p>CONSISTENZA</p> <p><input checked="" type="checkbox"/> SEMINTERRATO</p> <p><input type="checkbox"/> LOGGIA</p> <p>ANNESI n. _____</p> <p>NOTE:</p> <p>PIANI FUORI TERRA:</p> <p><input type="checkbox"/> VOLUMI OLTRE LA GRONDA</p> <p><input checked="" type="checkbox"/> TORRETTA</p> <p>GARAGES n. _____</p> <p>DEPOSITI n. _____</p>	
<p>IMPIANTO TECNOLOGICO</p> <p><input type="checkbox"/> EDIFICIO SINGOLO <input type="checkbox"/> A CORTE</p> <p><input checked="" type="checkbox"/> A SCHIERA <input type="checkbox"/> IN LINEA</p> <p><input checked="" type="checkbox"/> AGGREGAZIONE COMPLESSA - LINEARE</p>	<p>IMPIANTO TECNOLOGICO - FUNZIONALE</p> <p><input type="checkbox"/> MONO-BIFAMILIARE <input type="checkbox"/> CASA RURALE</p> <p><input checked="" type="checkbox"/> PLURIFAMILIARE <input type="checkbox"/> EDIFICIO PRODUTTIVO</p> <p><input type="checkbox"/> VILLA - VILLETTA</p> <p>ALTRO: _____</p>	
<p>MURATURA</p> <p><input checked="" type="checkbox"/> MISTA</p> <p><input type="checkbox"/> MATTONI</p> <p><input type="checkbox"/> PIETRA</p> <p><input type="checkbox"/> STRUTTURA C. A.</p> <p>ALTRO: _____</p>	<p>COPERTURA</p> <p><input checked="" type="checkbox"/> CAPANNA</p> <p><input checked="" type="checkbox"/> PADIGLIONE</p> <p><input type="checkbox"/> PIANA</p> <p>ALTRO: _____</p> <p><input type="checkbox"/> 1 FALDA</p> <p><input type="checkbox"/> COPPI EMBRICI</p> <p><input type="checkbox"/> MARSIGLIESI</p> <p><input type="checkbox"/> ONDULIT-LAMIERA</p>	
<p>SUPERFETAZIONI</p> <p><input type="checkbox"/> AGGIUNTA VOLUMI</p> <p><input type="checkbox"/> RIALZAMENTI</p> <p><input type="checkbox"/> TETTOIE</p> <p>ALTRO: _____</p>	<p>DESTINAZIONE D'USO</p> <p><input checked="" type="checkbox"/> ABITAZIONE <input type="checkbox"/> ARTIGIANATO <input type="checkbox"/> TERZIARIO</p> <p><input type="checkbox"/> COMMERCIO <input type="checkbox"/> INDUSTRIA <input type="checkbox"/> BAR/RISTORANTE</p> <p><input type="checkbox"/> MAGAZZINO</p> <p>ALTRO: _____</p>	



A



B