

Dott. Ing. Maurizio Lucchesi

Via Cerbaia N.398, 51035 Lamporecchio (PT)

Elaborato
11 DE

PROGETTO UNITARIO CONVENZIONATO DENOMINATO PUC 30 PER
COSTRUZIONE DI n. 1 EDIFICIO RESIDENZIALE

OPERE DI URBANIZZAZIONE

Disegno

**PLANIMETRIA I. P. ACQUEDOTTO E
PARTICOLARI**

Committente

IMMOBILIARE IL FRANTOIO S.R.L.

Scala

1/200

Data

Ottobre 2018

Ubicazione

Via Gramigneto - Casalguidi (PT)


Firme

Il Committente

Il Progettista e D.L.

Revisioni	Modifiche	Data	Redatto	Controllato
1	Emissione progetto	Ottobre'18	M.M.	M.L.

PLANIMETRIA ILLUMINAZIONE PUBBLICA scala 1/200

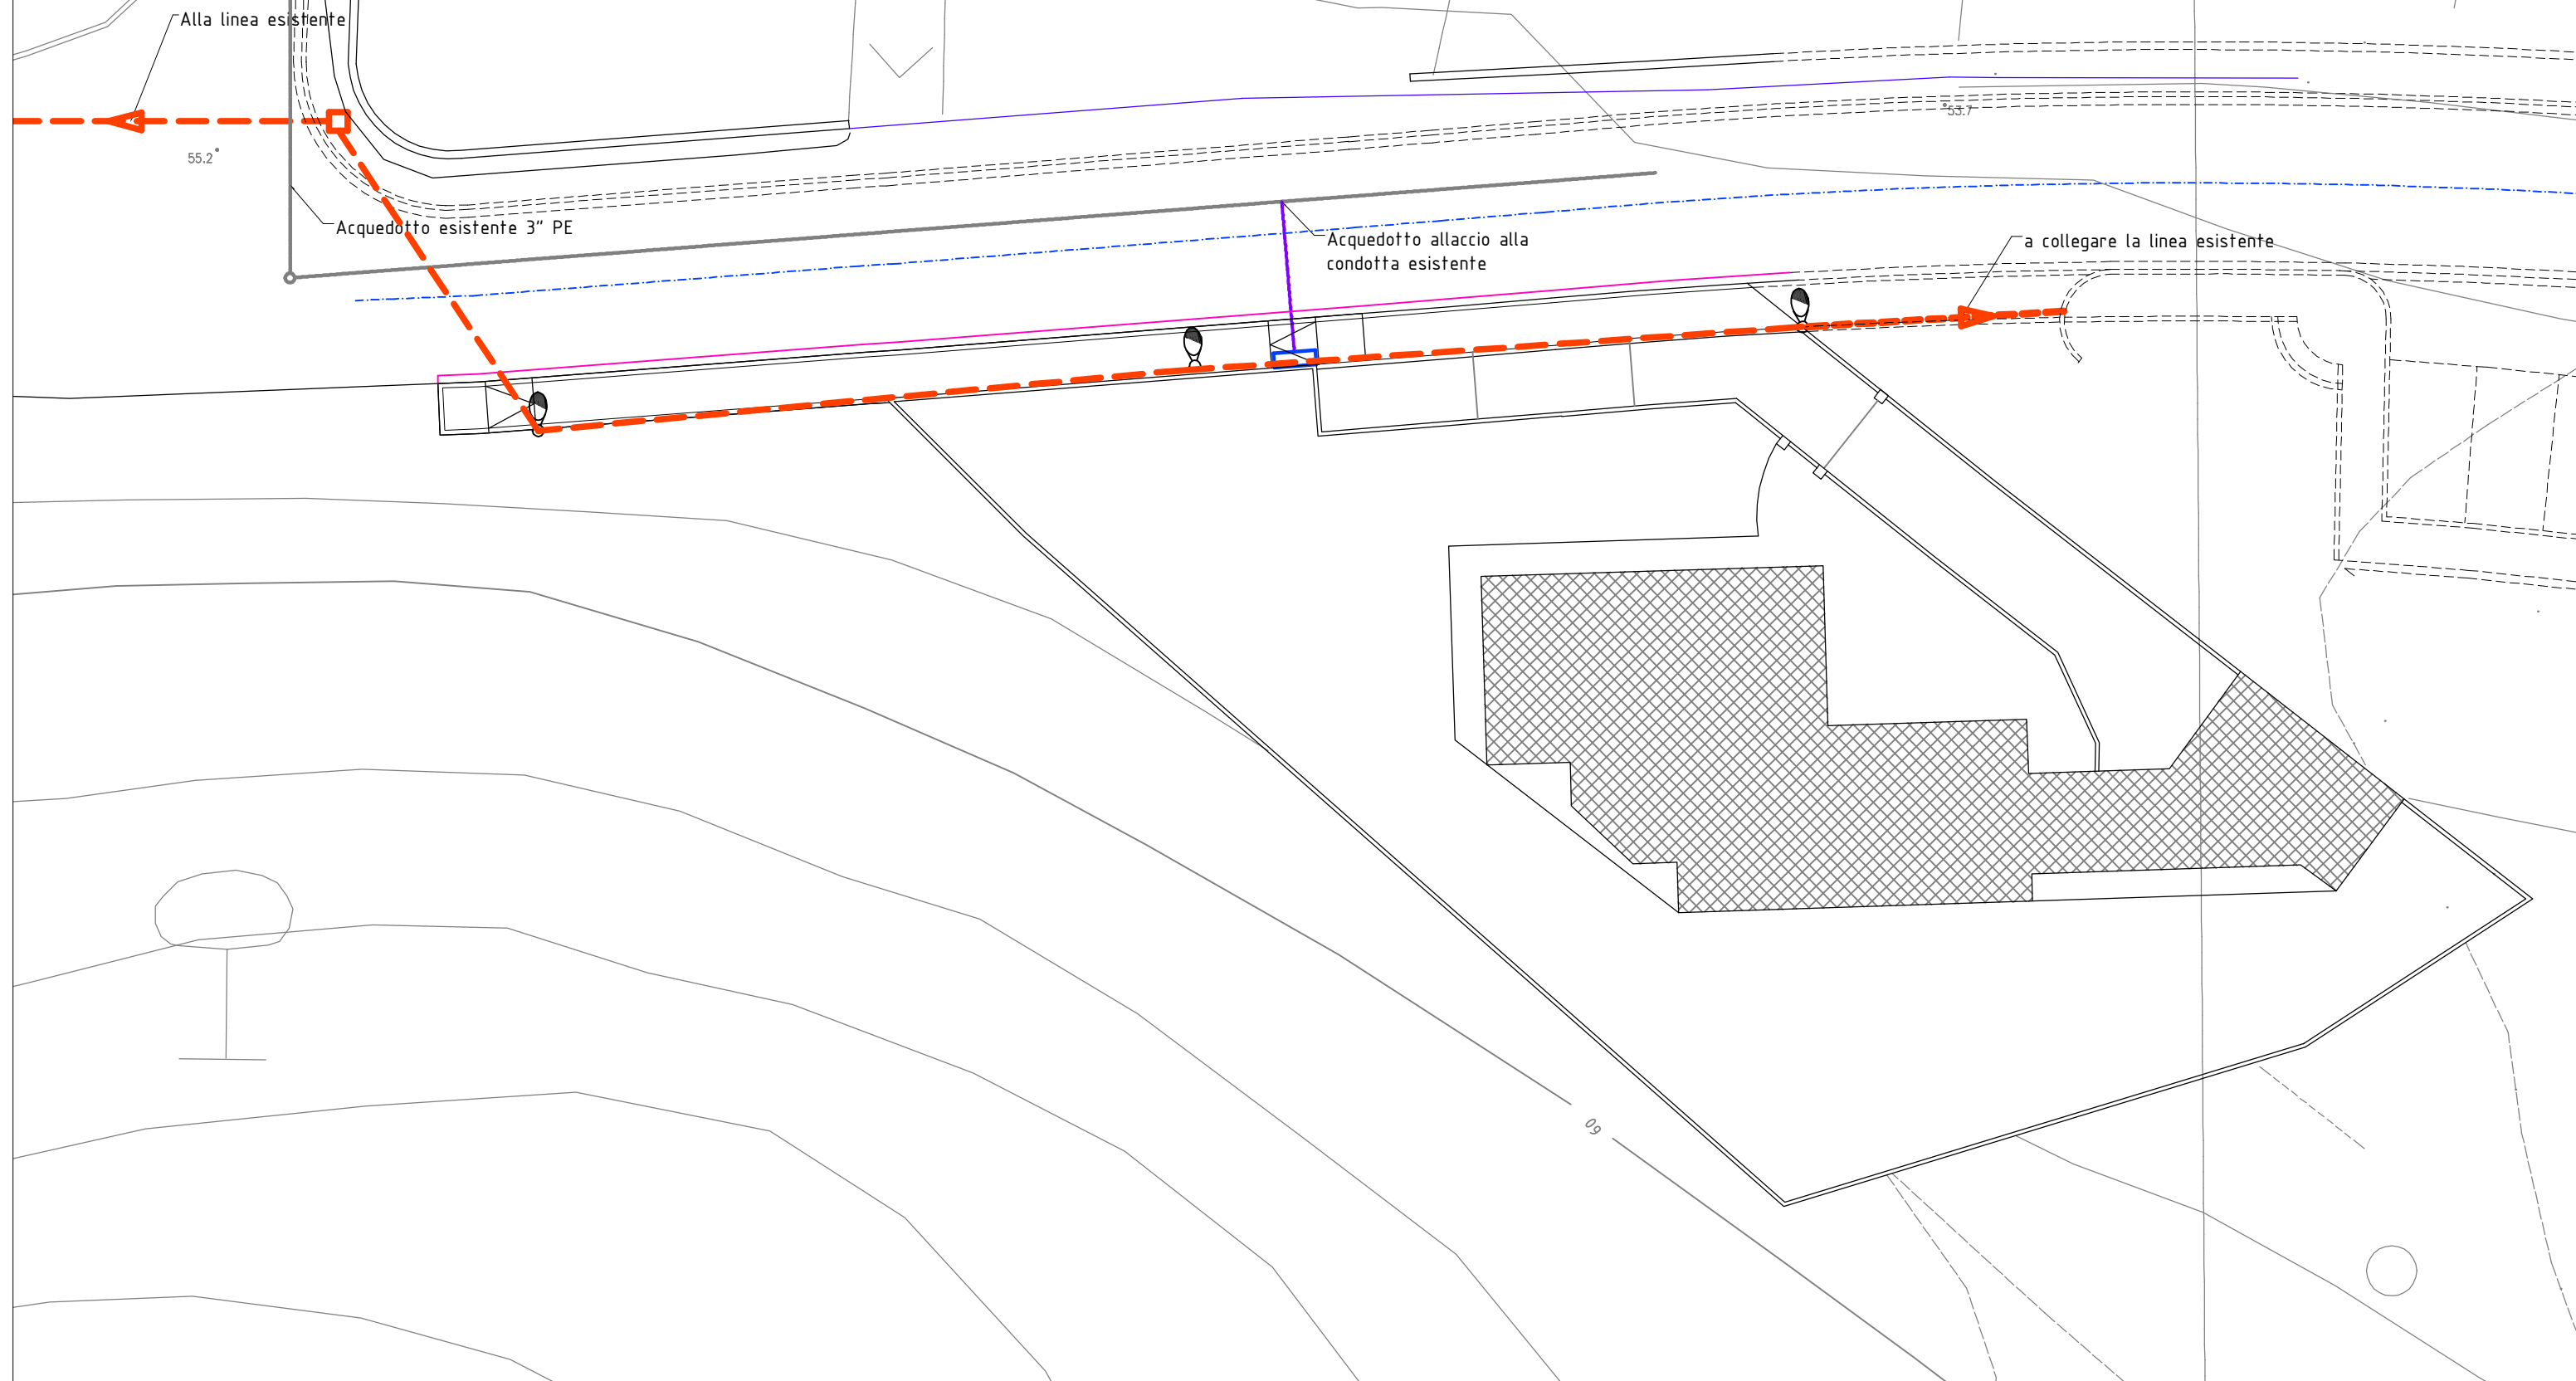

modello *MINILUMA* (codice BGP62130NWPSDDOFR4) marca Philips Lighting, colore grigio chiaro RAL 9006, potenza di 62 Watt.

PARTICOLARE PALI
scala 1/25

