

PROGETTO PER LA COSTRUZIONE DI DUE FABBRICATI UNIFAMILIARI AD USO CIVILE ABITAZIONE, E PROGETTO DEFINITIVO OPERE DI URBANIZZAZIONE PUC 32 IN CASALGUIDI VIA BUCIGATTOLI

RICHIEDENTE : MORELLI RICO
MORELLI FABIO



I Richiedenti :

Il Progettista e D.LL. :



Tavola 2 scala 1:200
PLANIMETRIE GAS - TELECOM - ENEL - ACQUEDOTTO
FOGNATURA NERA - ILLUMINAZIONE PUBBLICA
FOGNATURA BIANCA

Casalguidi li _____


PLANIMETRIA scala 1:200
telecom - enel - gas

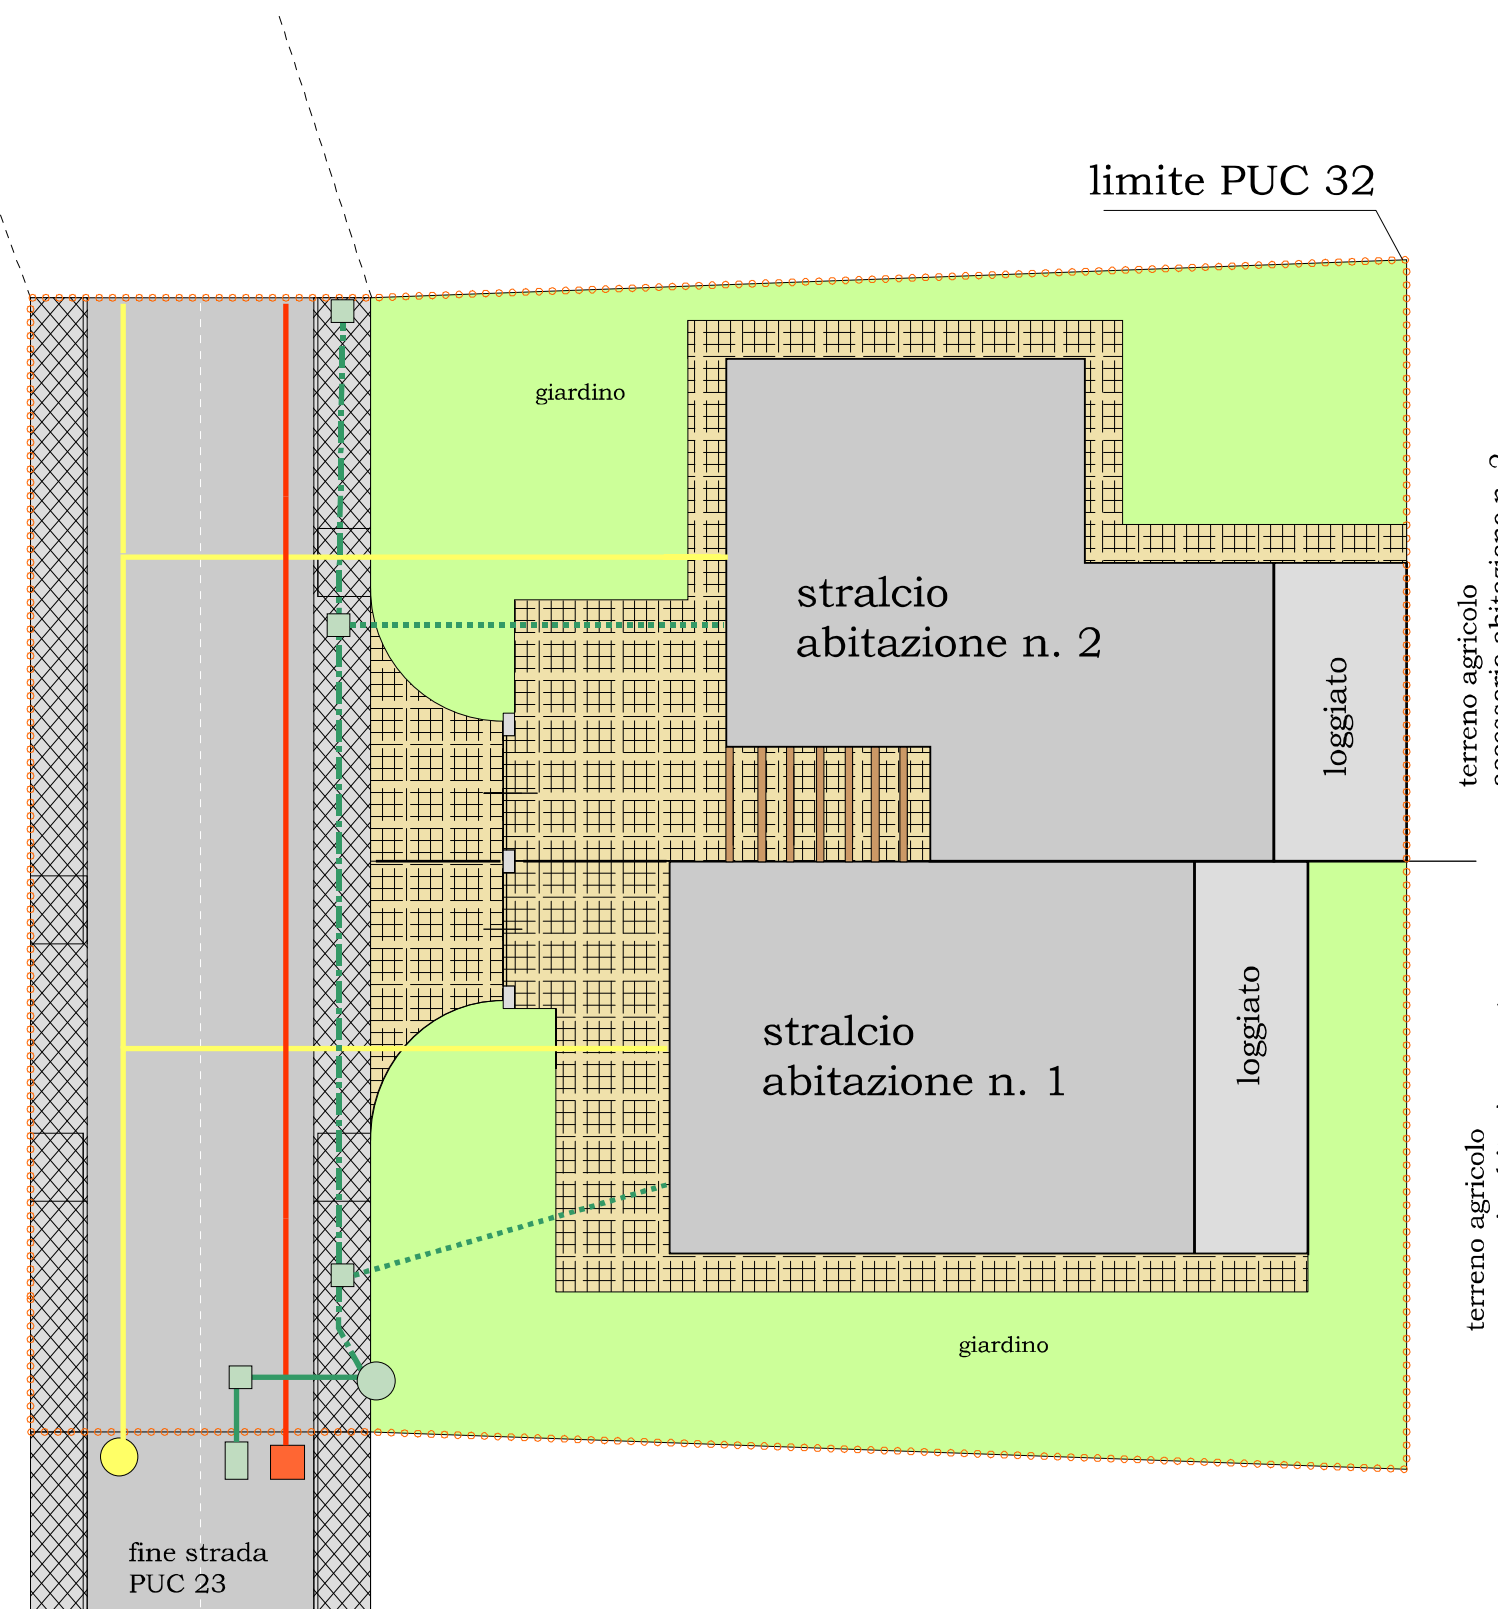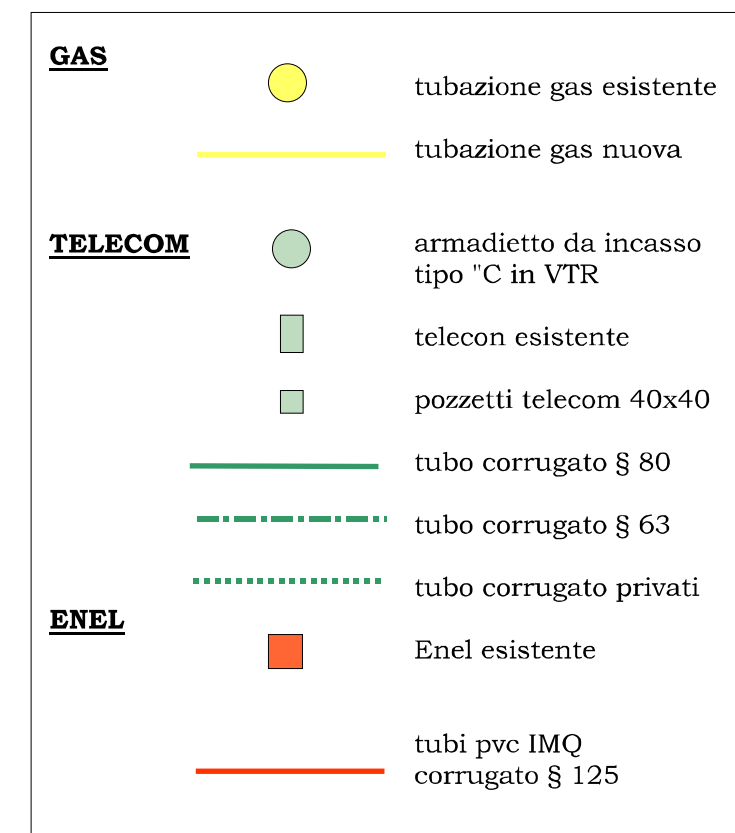

PLANIMETRIA scala 1:200
fognatura nera - acquedotto

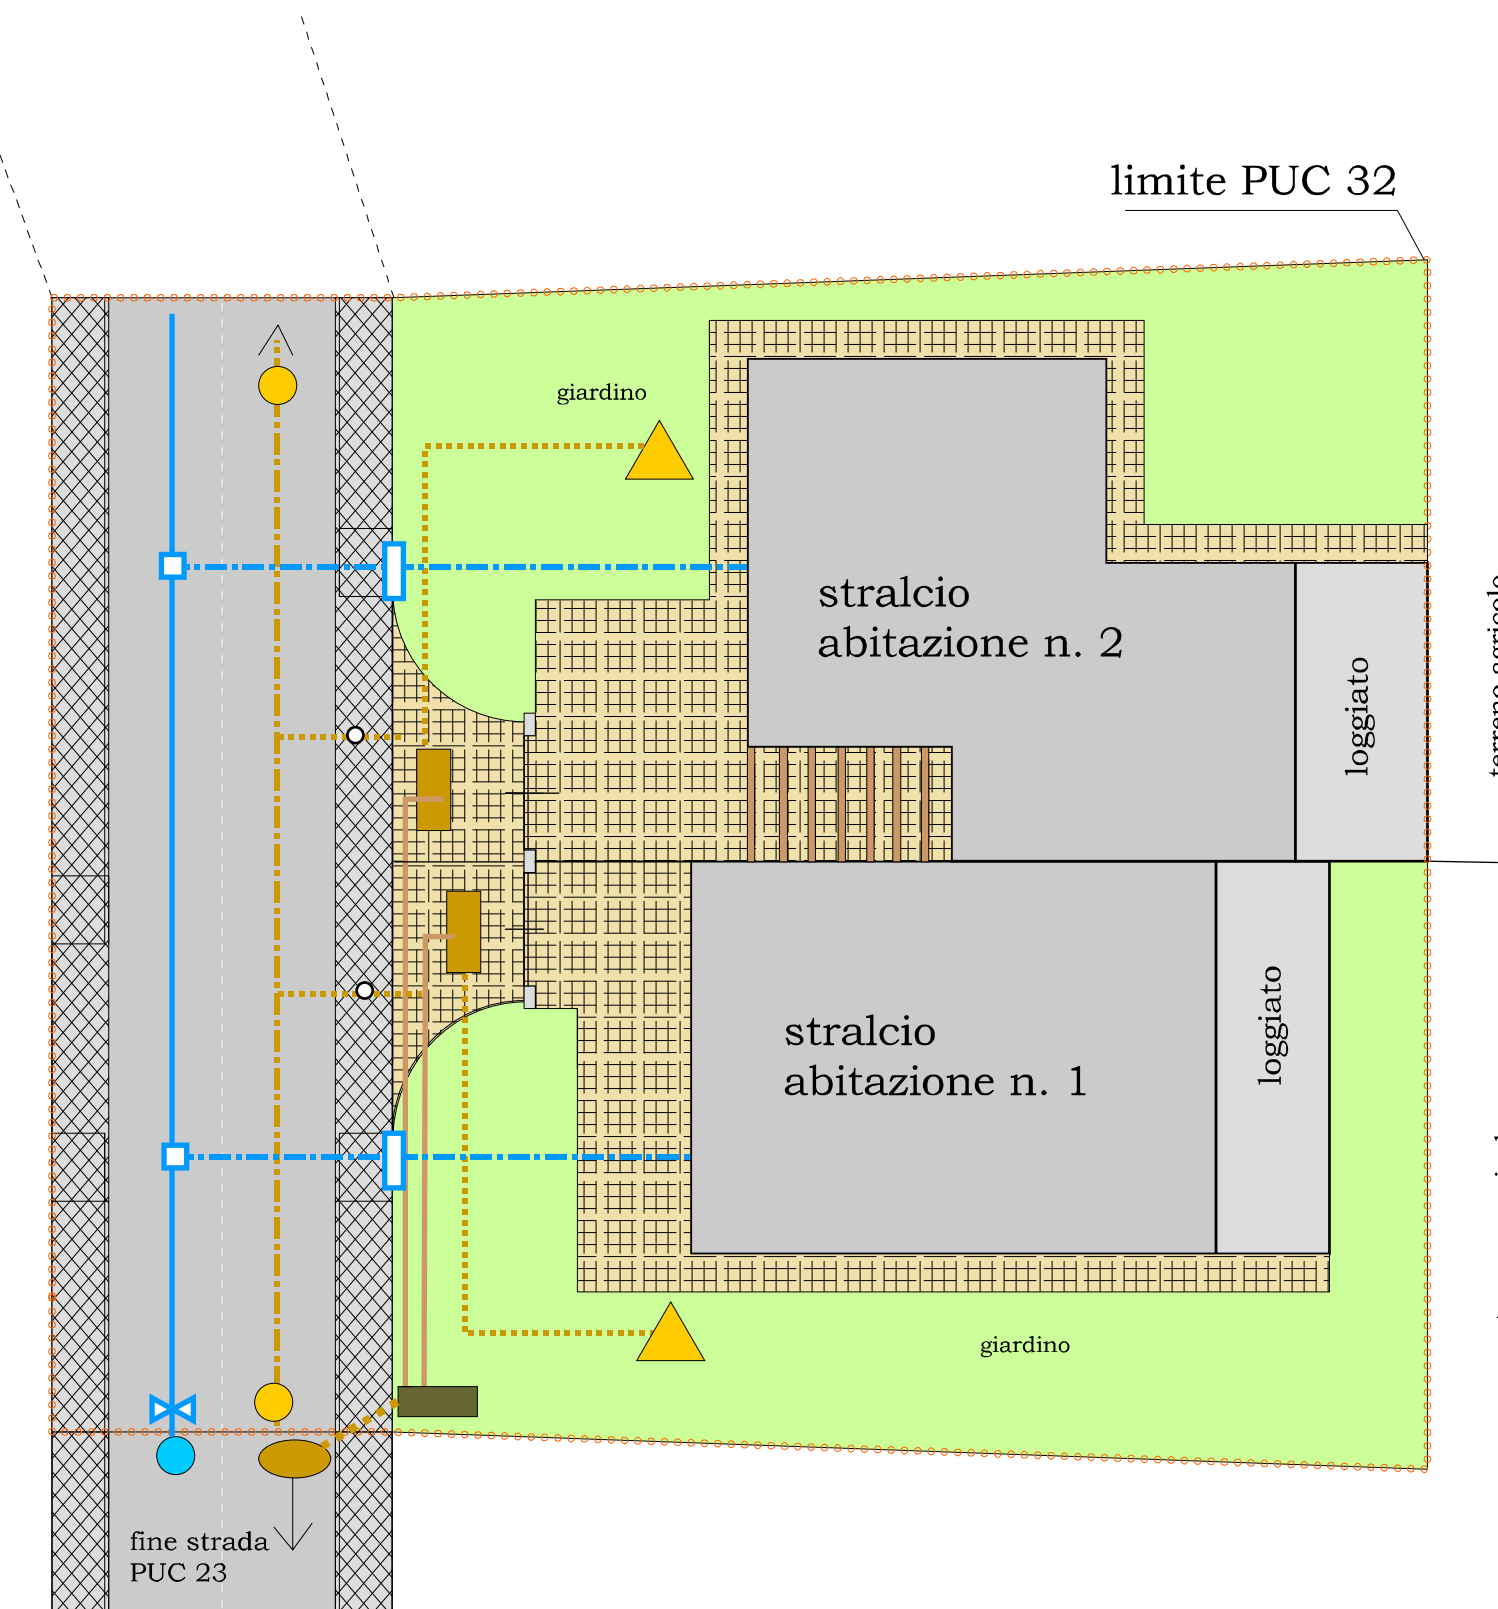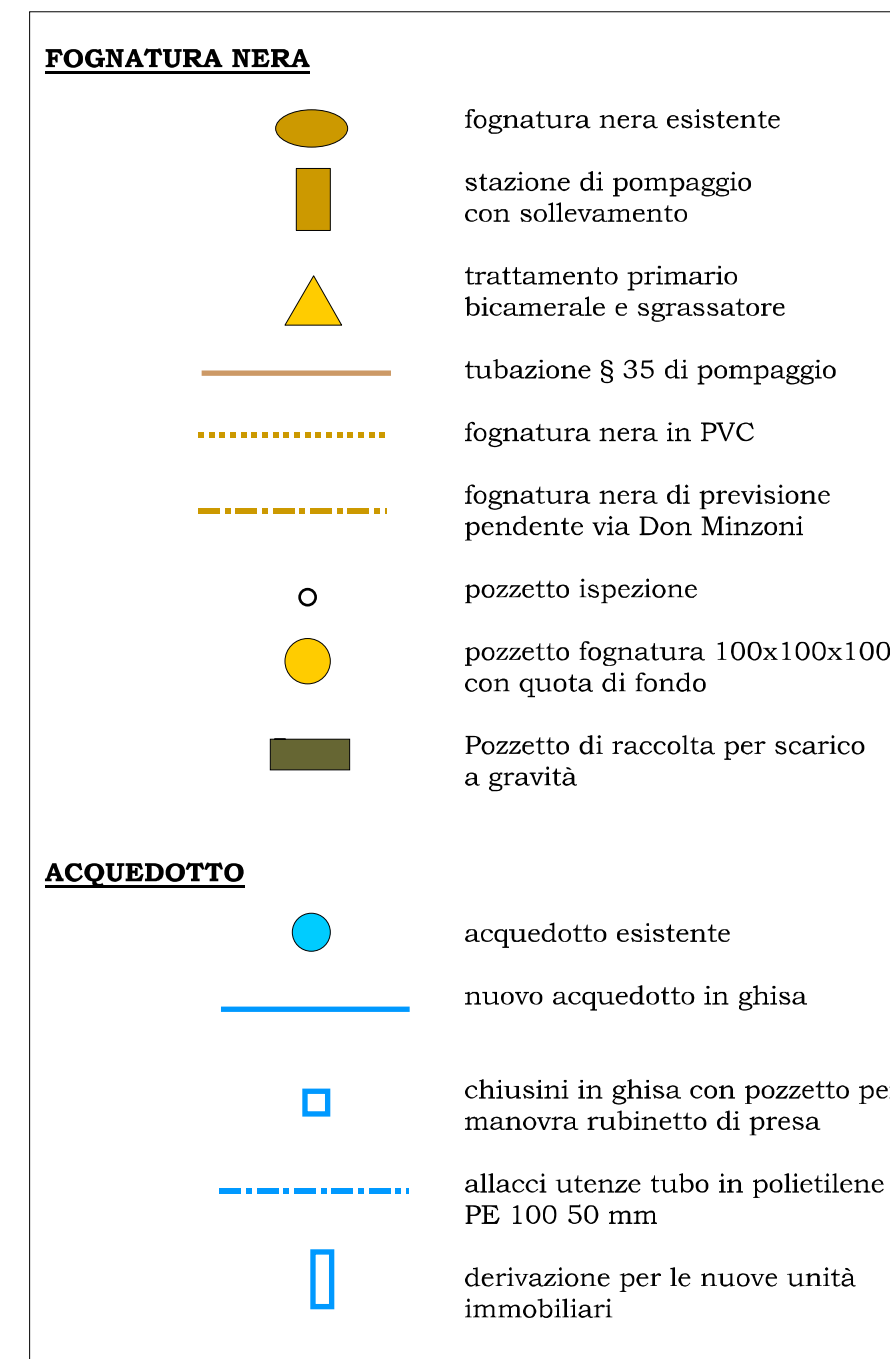

PLANIMETRIA scala 1:200
illuminazione pubblica - fognatura bianca

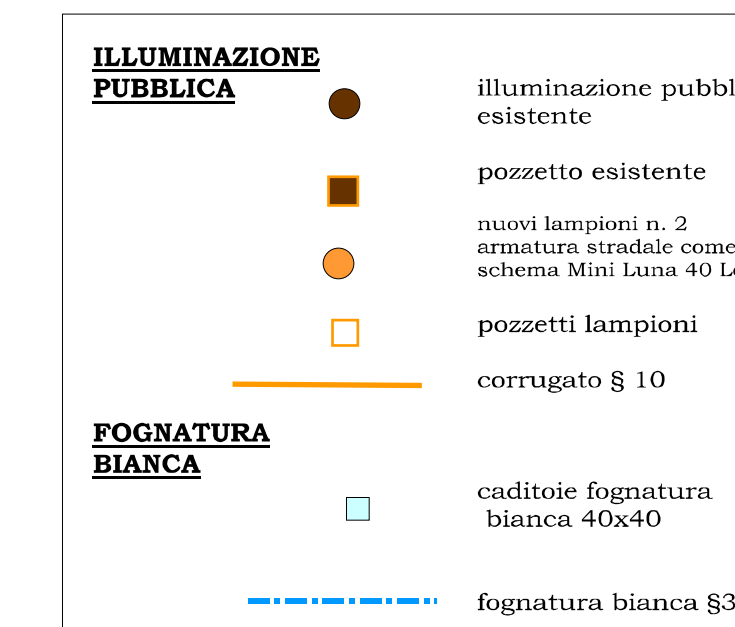

PARTICOLARE ILLUMINAZIONE PUBBLICA
scala 1:100

