

PROGETTO UNITARIO CONCORDATO
PUC 17 via Gramigneto
Realizzazione di n. 3 unità abitative e
Viabilità Pubblica
 Comune di Serravalle P.se, loc. Casalguidi

Intervento:

Tavola n.:

1
OPERE
URBANIZZAZIONE

Scala:

1:2000
 1:2000

Oggetto:

OPERE DI URBANIZZAZIONE
 (stato attuale)
 - Estratto catastale (1:2000)
 - Estratto RU (1:2000)
 - Rilievo planimetrico

Il Direttore Lavori:

Arch. Stefano Nannini

Il Richiedente:

[Signature]
 snc Cooperativa Immobiliare s.r.l.
 C.F. P. IVA 01053930531


Il Progettista:

Arch. Debora Innocenti

Nota:
 Diritto di riproduzione e/o cessione a terzi senza preventiva autorizzazione

- LIMITE PUC
- LIMITE SF
- LIMITE PROPRIETA'

ESTRATTO CATASTALE scala 1:2000

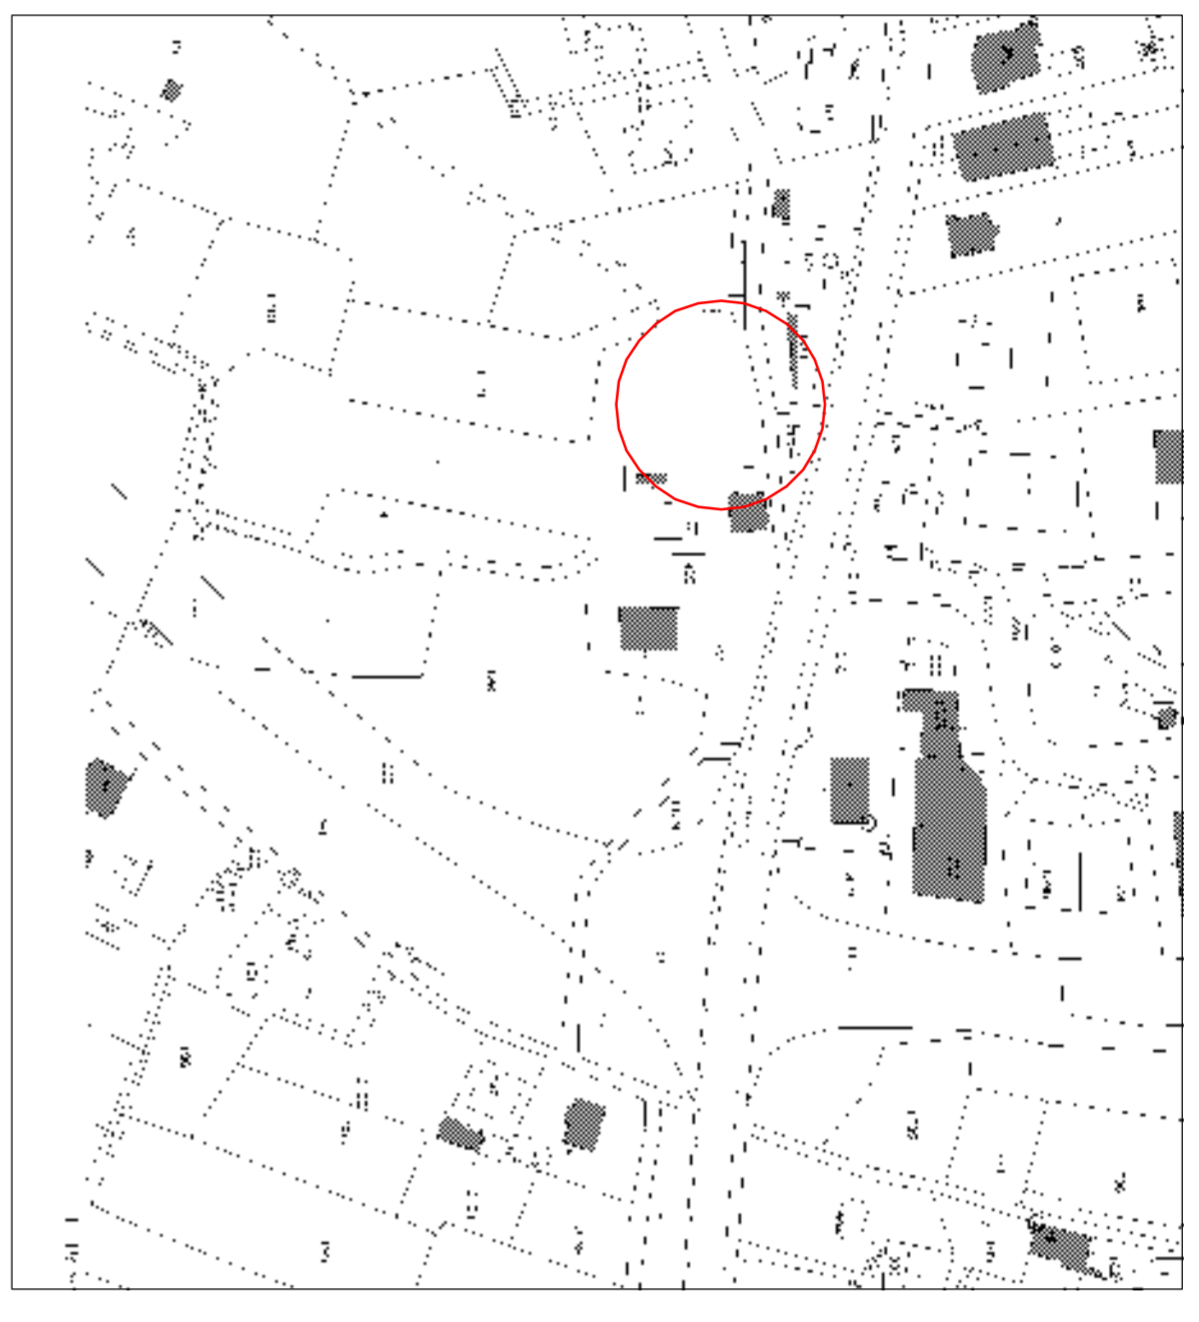

Foglio n. 38
 Mappe n. 1716 (porzione), 1271 (porzione), 554

ESTRATTO R.U. Tav. 6
 scala 1:2000

