

PROGETTO UNITARIO CONCORDATO
PUC 17 via Gramigneto
Realizzazione di n. 3 unità abitative e
Viabilità Pubblica
 Comune di Serravalle P.se, loc. Casalguidi

Intervento:

Tavola n.:
2
 OPERE
 URBANIZZAZIONE

Scala:
 1:100

Oggetto:
 Opere di Urbanizzazione
 Sezioni stradali:
 - stato attuale




Il Direttore Lavori:
 Arch. Stefano Nannini

Il Richiedente:

 Stefano Nannini
 C.E.P.W. 010358

Il Progettista:
 Arch. Debora Innocenti

Note:
 Diritto di riproduzione o di cessione a terzi senza preventiva autorizzazione

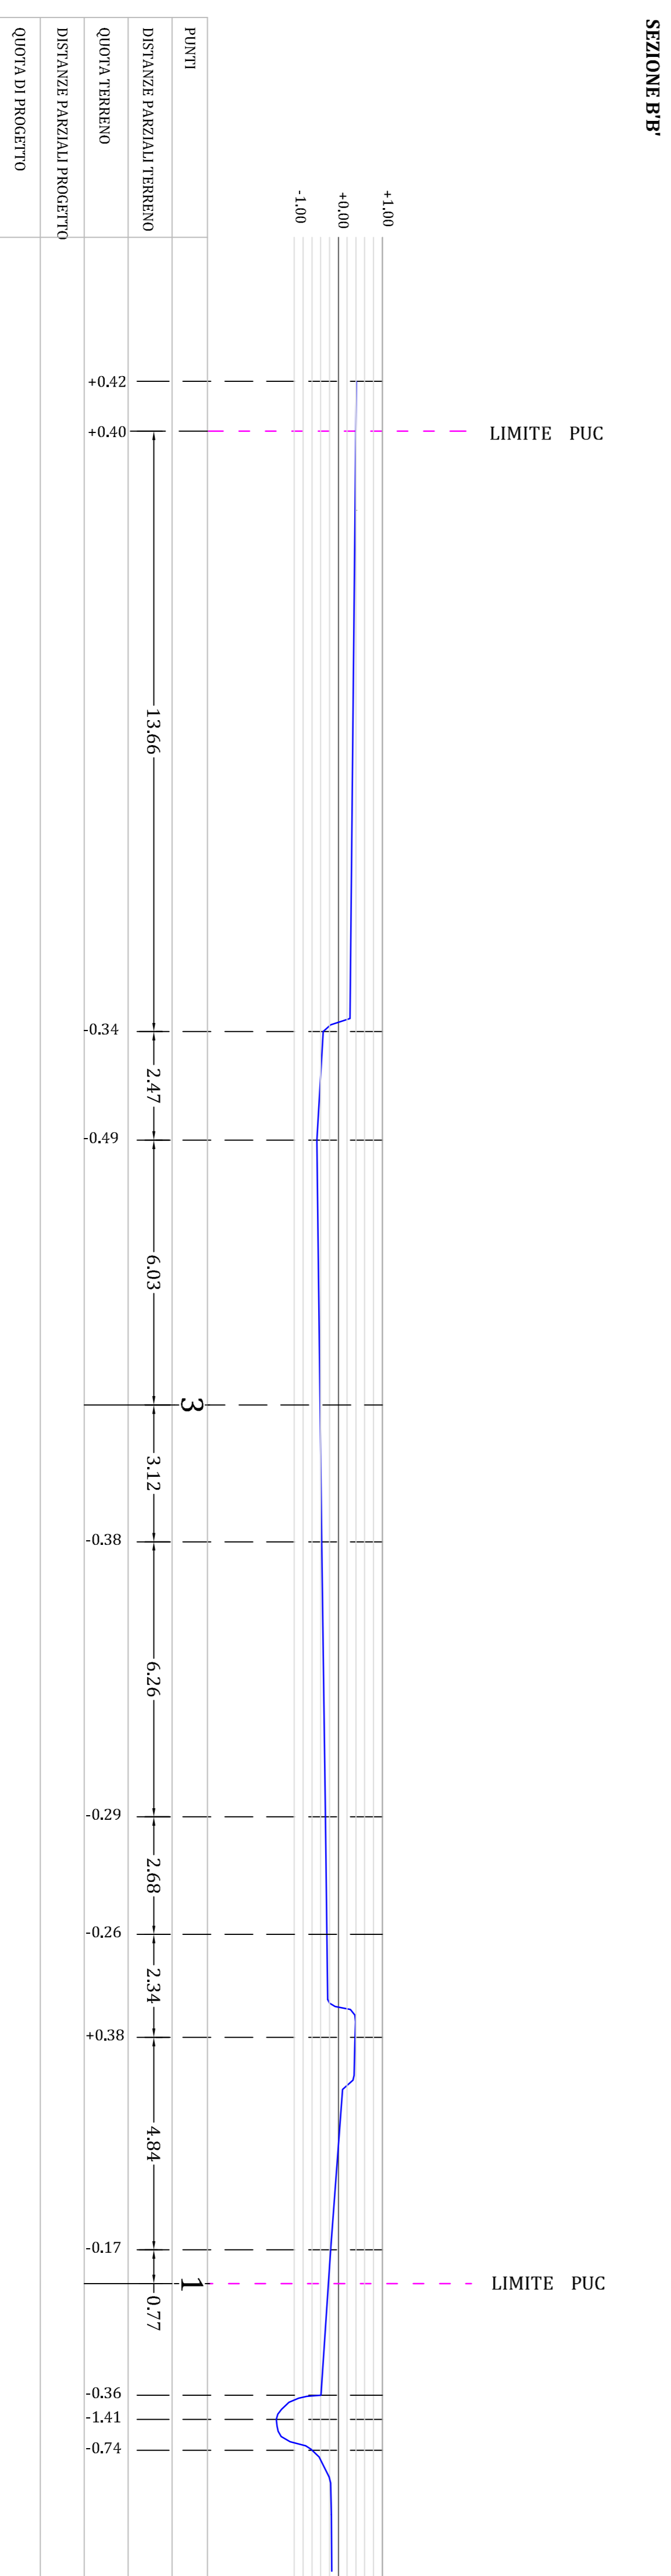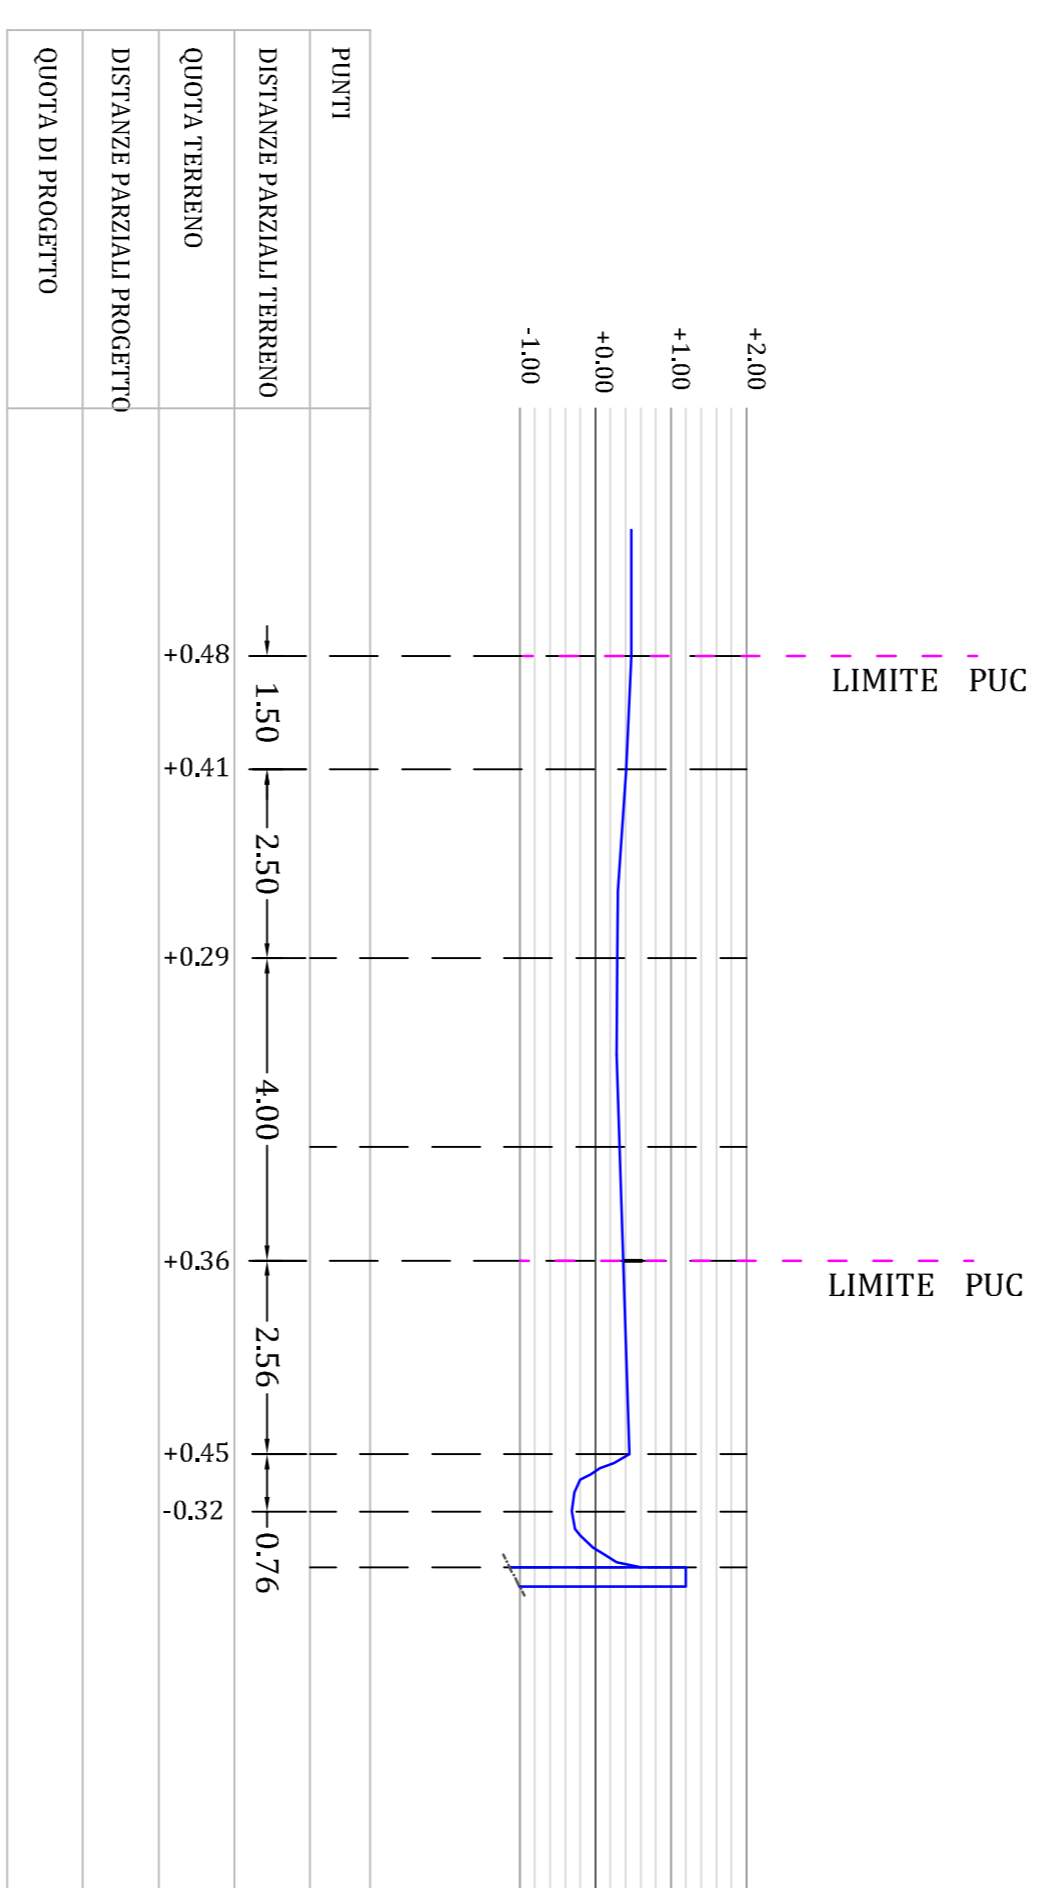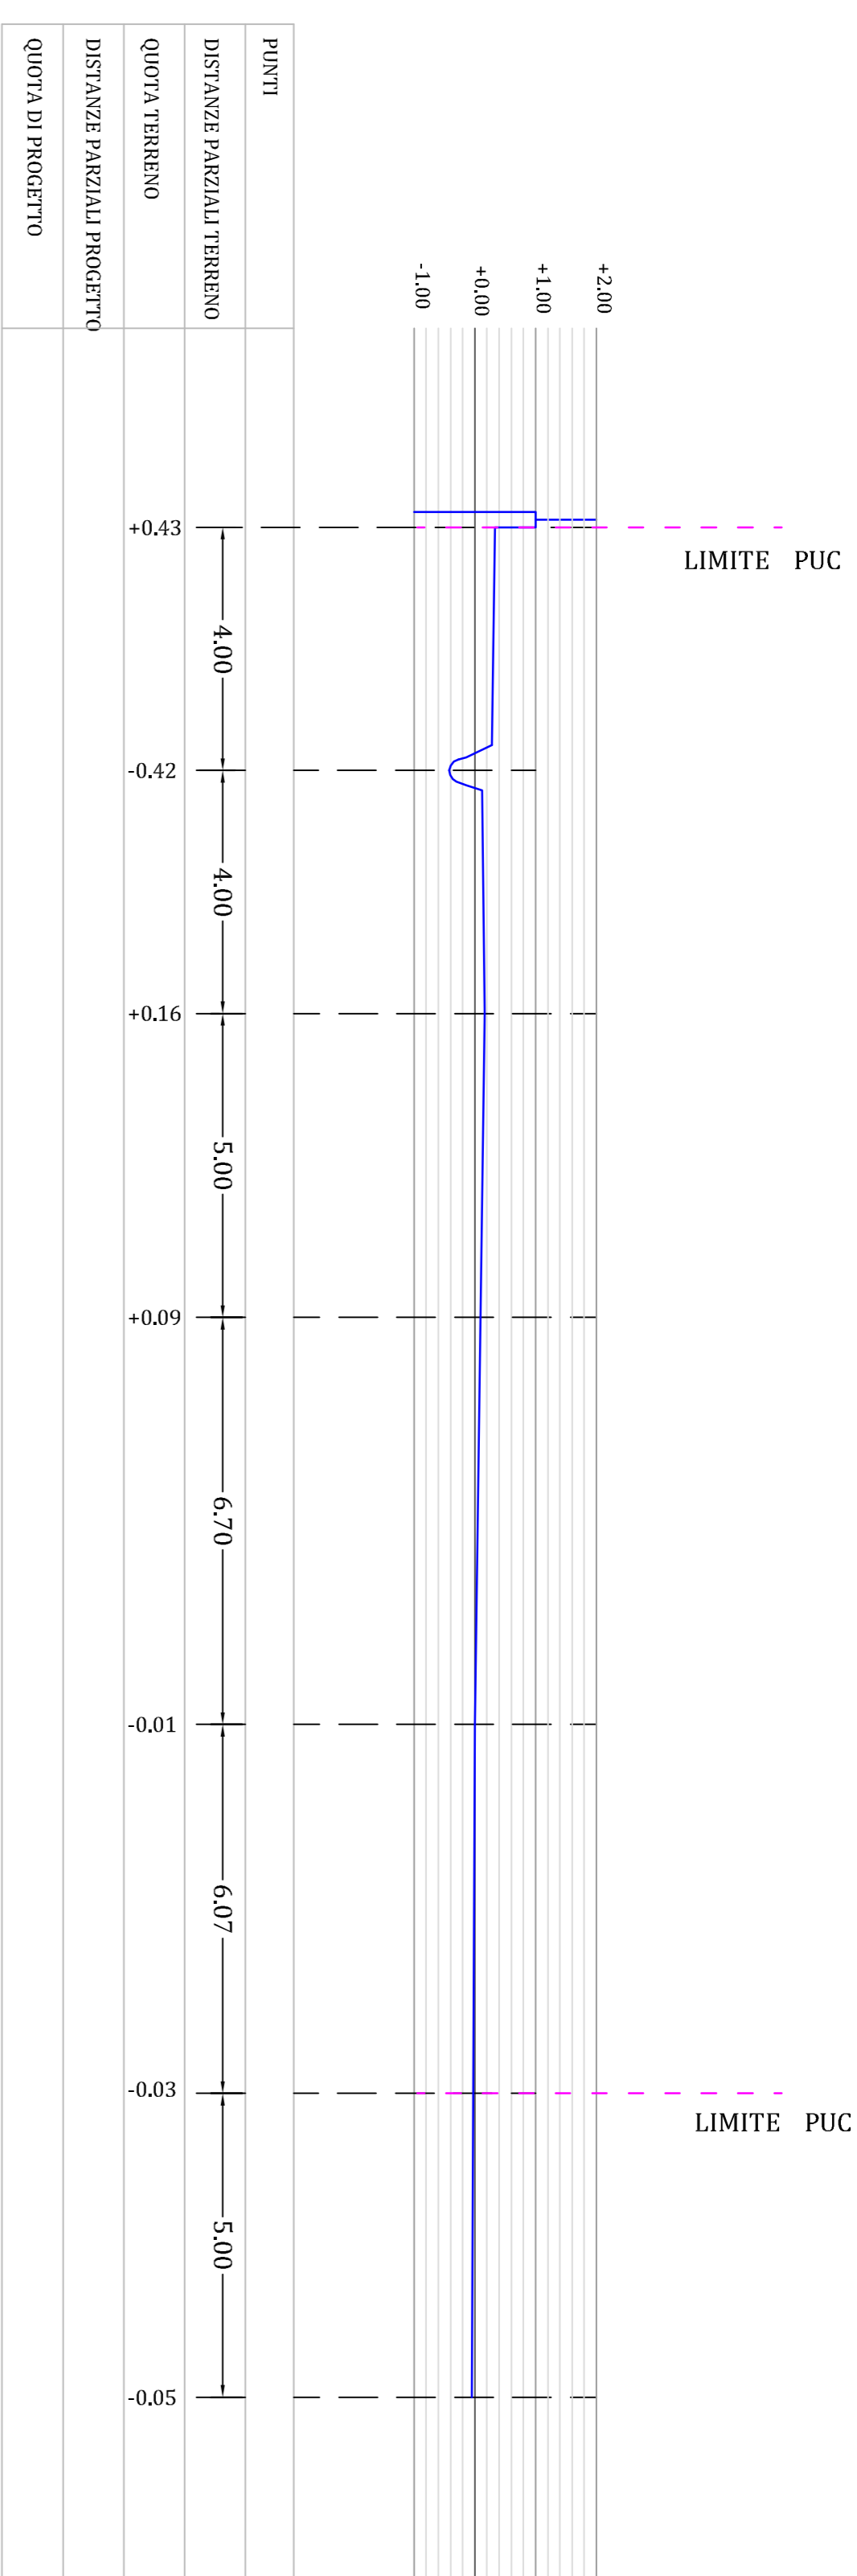

SEZIONE C-C'