ARCHIDUE Associati x l'Architettura

arch. Stefano NANNINI arch. Debora INNOCENTI

via Castel de Toni, 1/a - Casalguidi, Serravalle P.se (PT)
Tel. 0573/526389 Fax. 1782253587 email: archidueassociati@tiscali.it
website: www.archidueassociati.com

Intervento:

PROGETTO UNITARIO CONCORDATO
PUC 17 via Gramigneto
Realizzazione di n. 3unità abitative e Viabilità Pubblica
Comune di Serravalle P.se, loc. Casalguidi

Tavola n.: 5

OPERE URBANIZ.

Scala: 1:100

Oggetto:

OPERE DI URBANIZZAZIONE
(stato di progetto)

Profilo Longitudinale
- Strada
- Fognatura Nera

Il Direttore Lavori:

Arch. Stefano Nannini

Il Richiedente:

soc. cooperativa Tuilconfort s.c.r.l.
C.F. e P. IVA 01053540476

Il Progettista:

Arch. Debora Innocenti

Note:

Divieto di riproduzione e/o cessione a terzi senza preventiva autorizzazione

Profilo morfologico attuale

Profilo morfologico di progetto

Fognatura nera di progetto

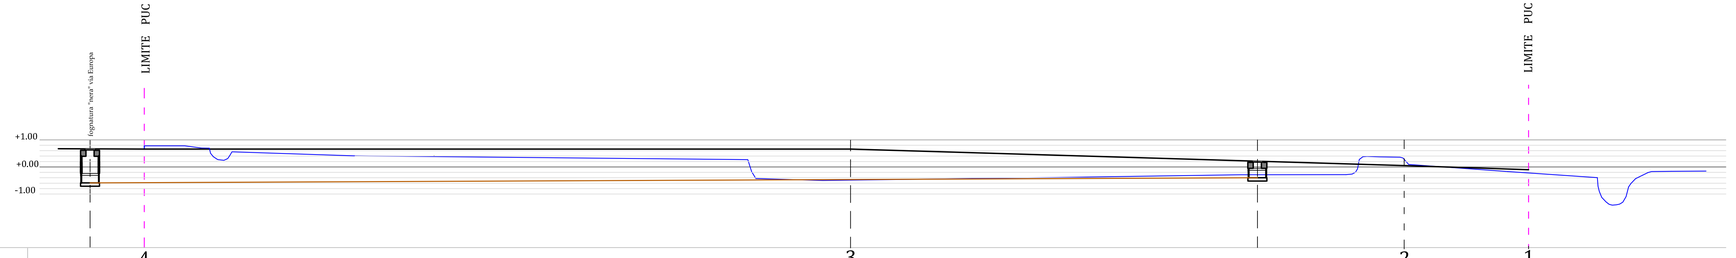

PUNTI	4	3	2	1
DISTANZE PARZIALI TERRENO	26.05	20.40	4.60	
QUOTA TERRENO	+0.66	-0.48	-0.28	-0.26
DISTANZE PARZIALI PROGETTO	26.05	20.40	4.60	
QUOTA DI PROGETTO	+0.66	+0.66	+0.05	+0.10
PENDENZA DI PROGETTO - **VIABILITA'**	0.00%	0.03%	0.032%	
RETTIFILI E CURVE				
DISTANZE PARZIALI FOGNATURA	43.05			
QUOTE PROGETTO FOGNATURA	-0.59	-0.40		
PENDENZA DI PROGETTO - **FOGNATURA**	0.44%			