

**PROGETTO UNITARIO CONCORDATO**  
**PUC 17 via Gramigneto**  
**Realizzazione di n. 3 unità abitative e**  
**Viabilità Pubblica**  
Comune di Serravalle P.se, loc. Casalguidi

Intervento:

Tavola n.:  
**1**  
ARCHITETTONICO

Scala:  
1:200  
1:2000

Oggetto:  
OPERE ARCHITETTONICHE  
(stato attuale)  
- Estratto catastale (1:2000)  
- Estratto RU (1:2000)  
- Rilievo planimetrico

Il Direttore Lavori:  
Arch. Stefano Nannini

Il Richiedente:  
  
SPR. COOPERATIVA PULICOMFORT s.r.l.  
C.F. 01704830535

Il Progettista:  
Arch. Debora Innocenti


Note:  
Diretto di riproduzione ed edizione a terzi senza preavviso autorizzazione

— LIMITE PUC  
— LIMITE SF  
— LIMITE PROPRIETA'

ESTRATTO CATASTALE scala 1:2000

Foglio n. 38

Mappali n. 1716 (porzione), 1271 (porzione), 554

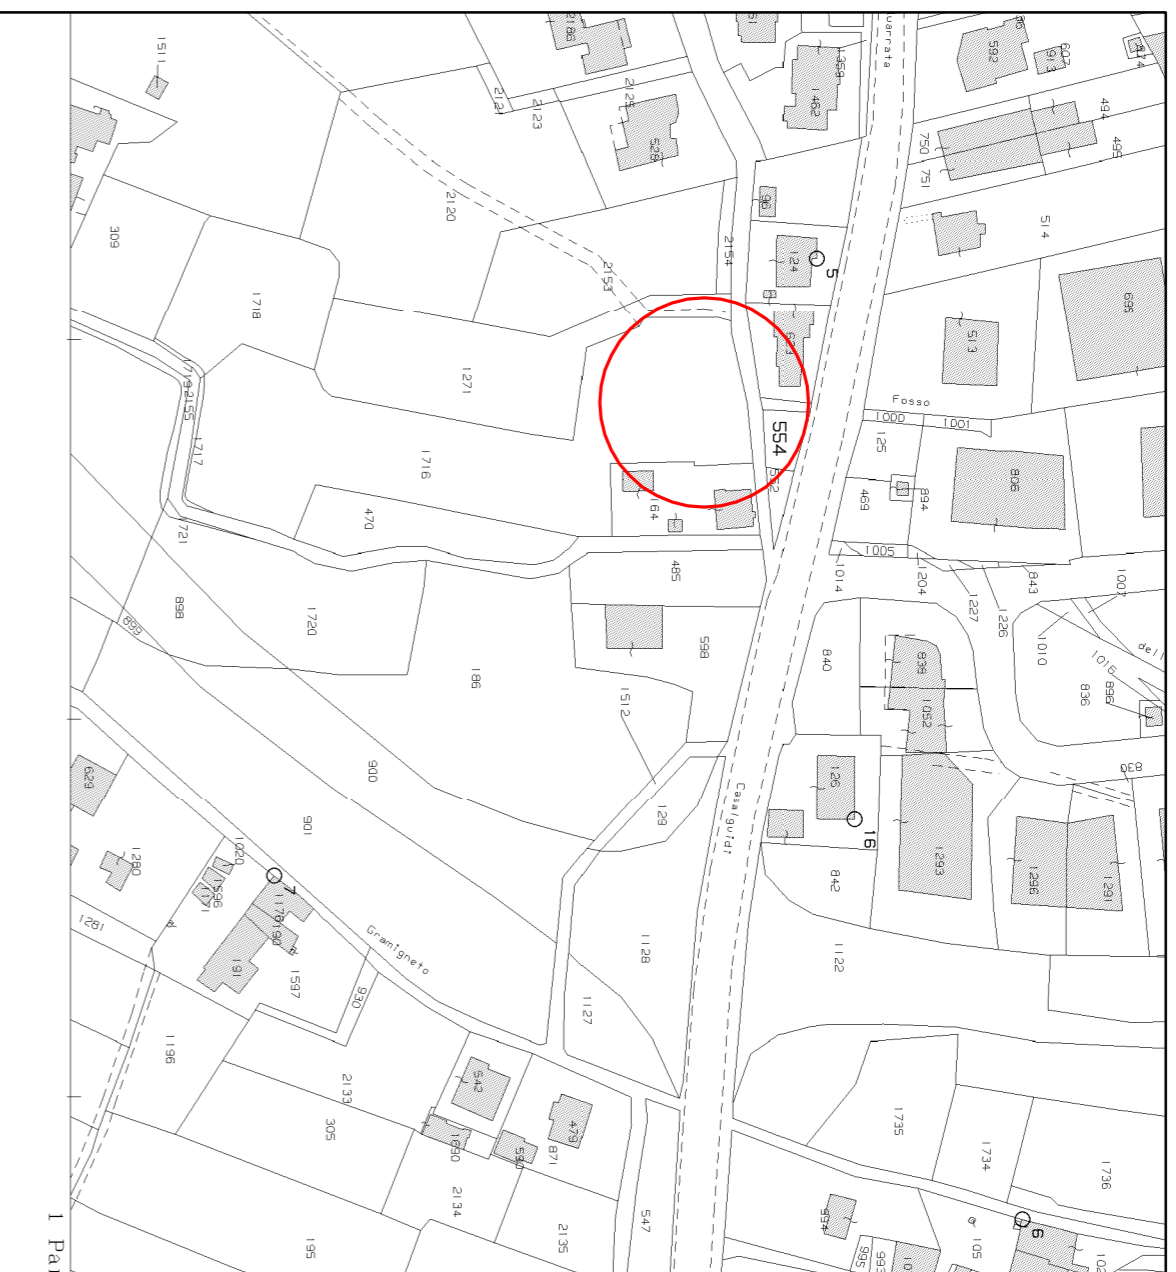

ESTRATTO R.U. Tav. 6  
scala 1:2000

