GEOPLAN
GEOLOGIA AMBIENTALE IDROGEOLOGIA GEOTECNICA

PIANO ATTUATIVO DI RECUPERO AMBIENTALE DELLA CAVA DI POGGIO VACCAI

COMUNE DI SERRAVALLE P.SE (PT)

COMMITTENTE:

VESCOVI RENZO S.P.A.

ALLEGATO

7b

SEZIONI LONGITUDINALI DI PROGETTO PROFILI 4-5-6

Geoplan S.r.l.
Via E. Fermi, 100 - 51100 Pistoia
Tel. 0039-0573-532503
E-mail: geoplansrl@libero.it

Cod. fisc. e Part. IVA 01315360477
Reg. Impr. PT 56035 - R.E.A. 139324

SCALE: **1:1.000**

DATA: **MARZO 2017**

Sezione 4

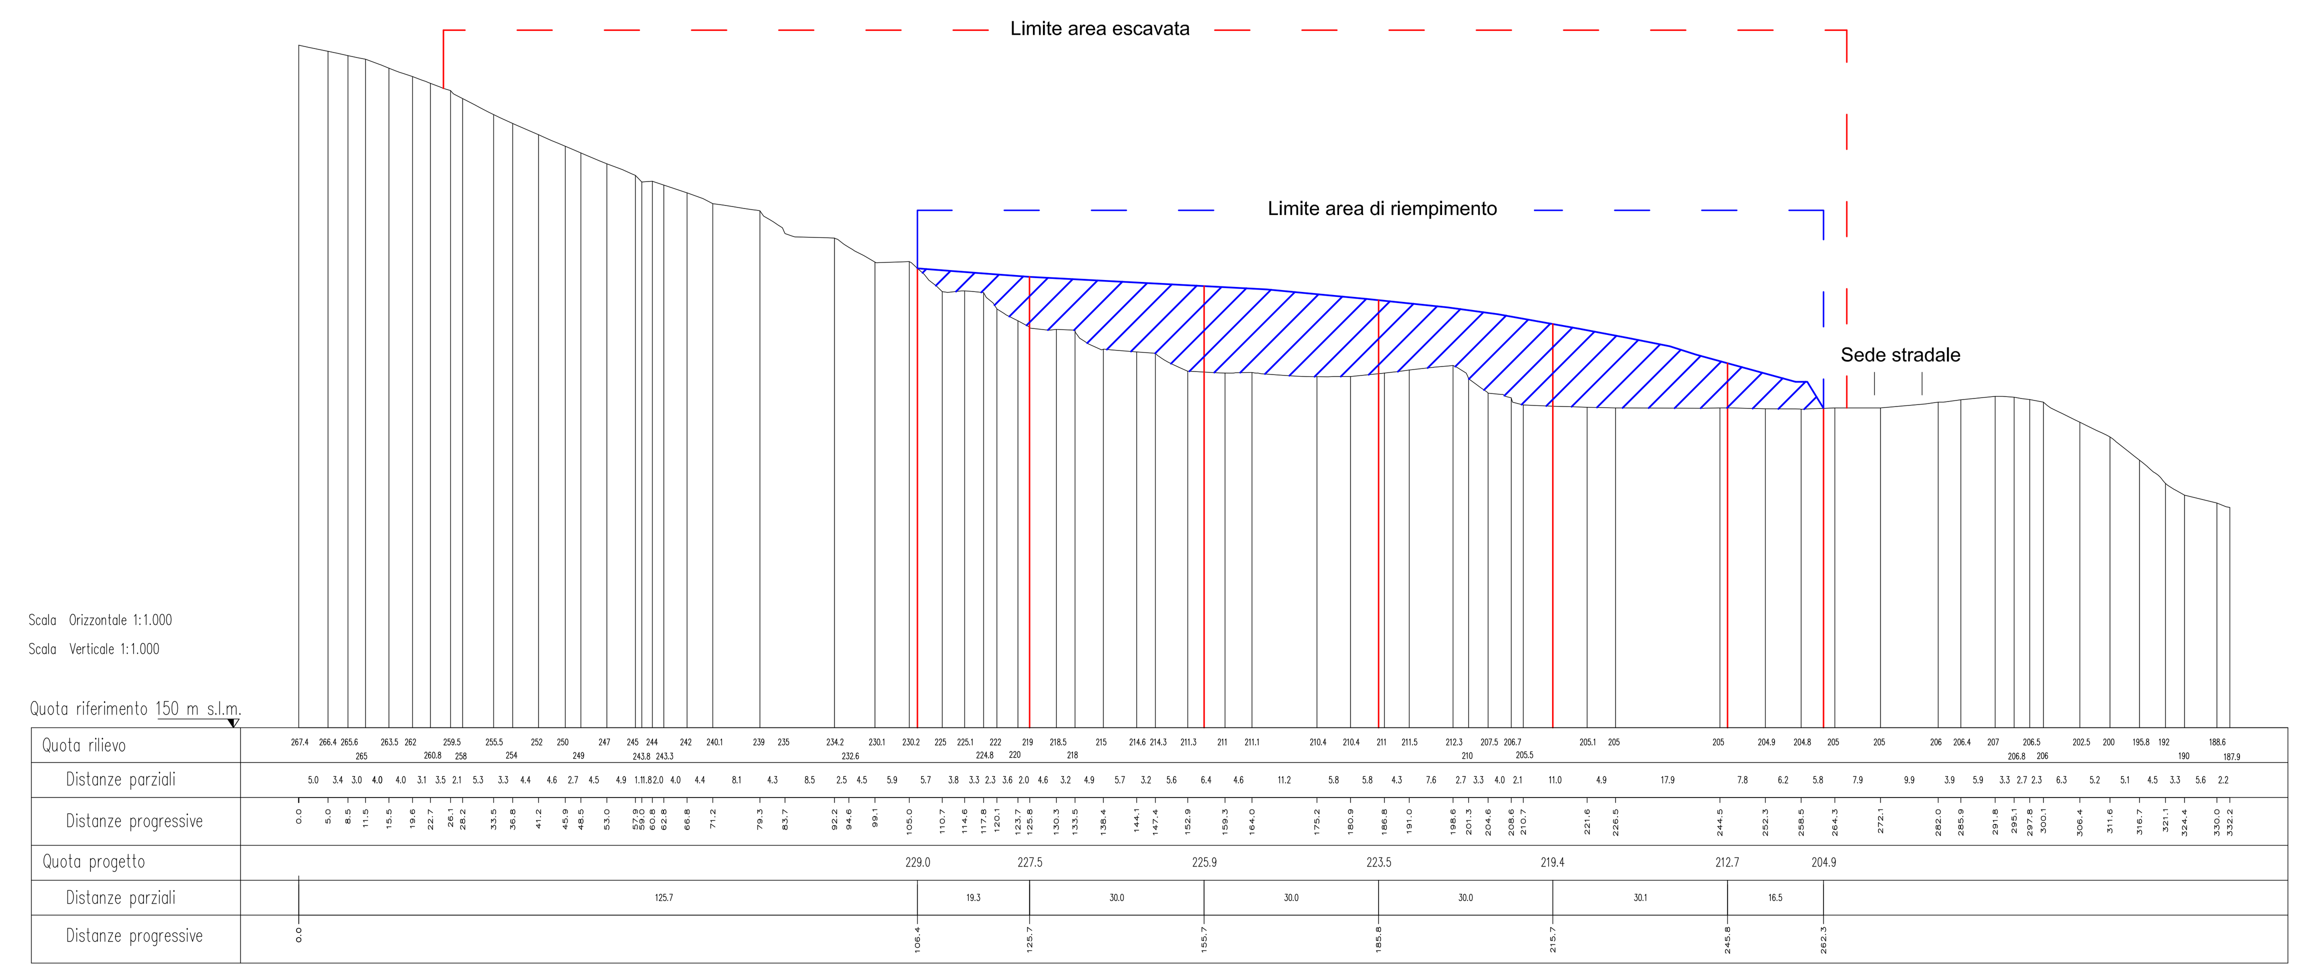

Sezione 5

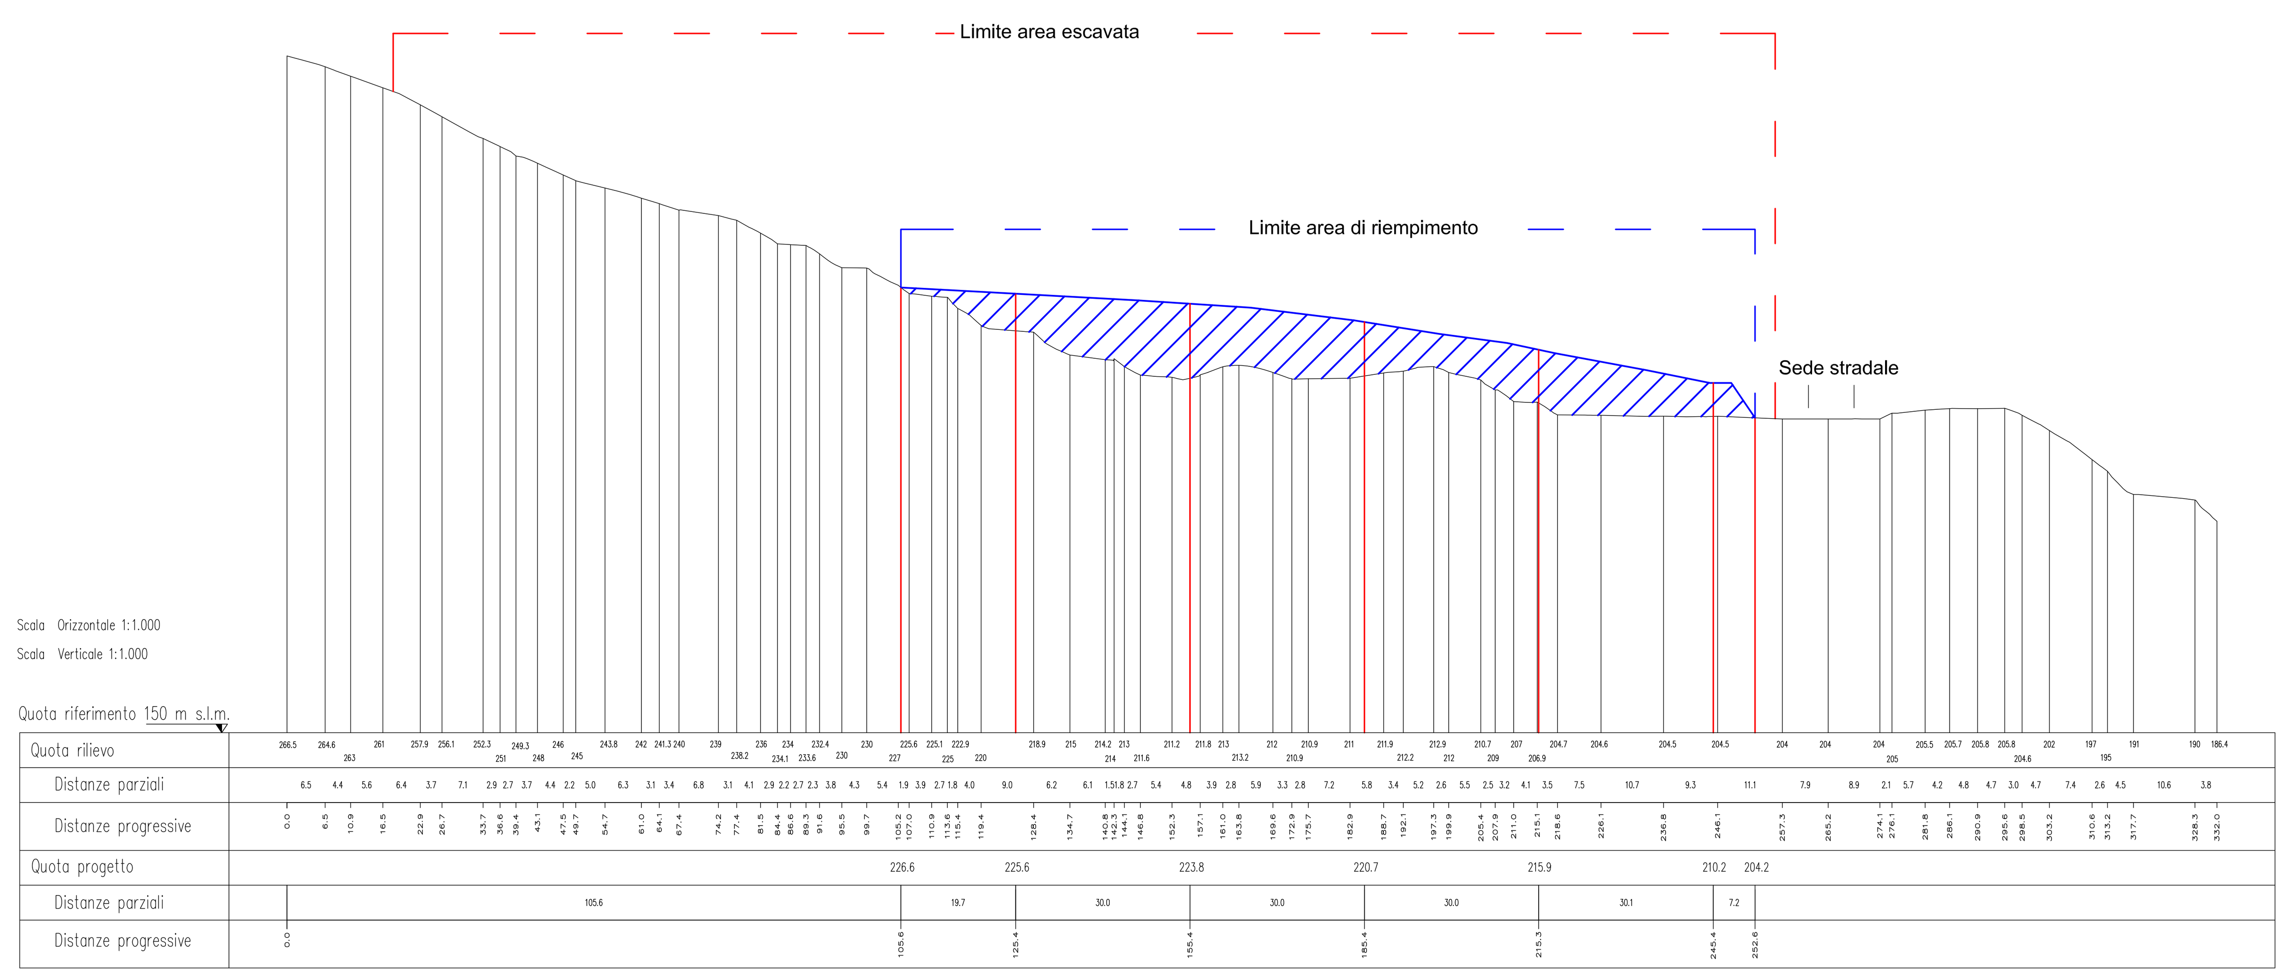
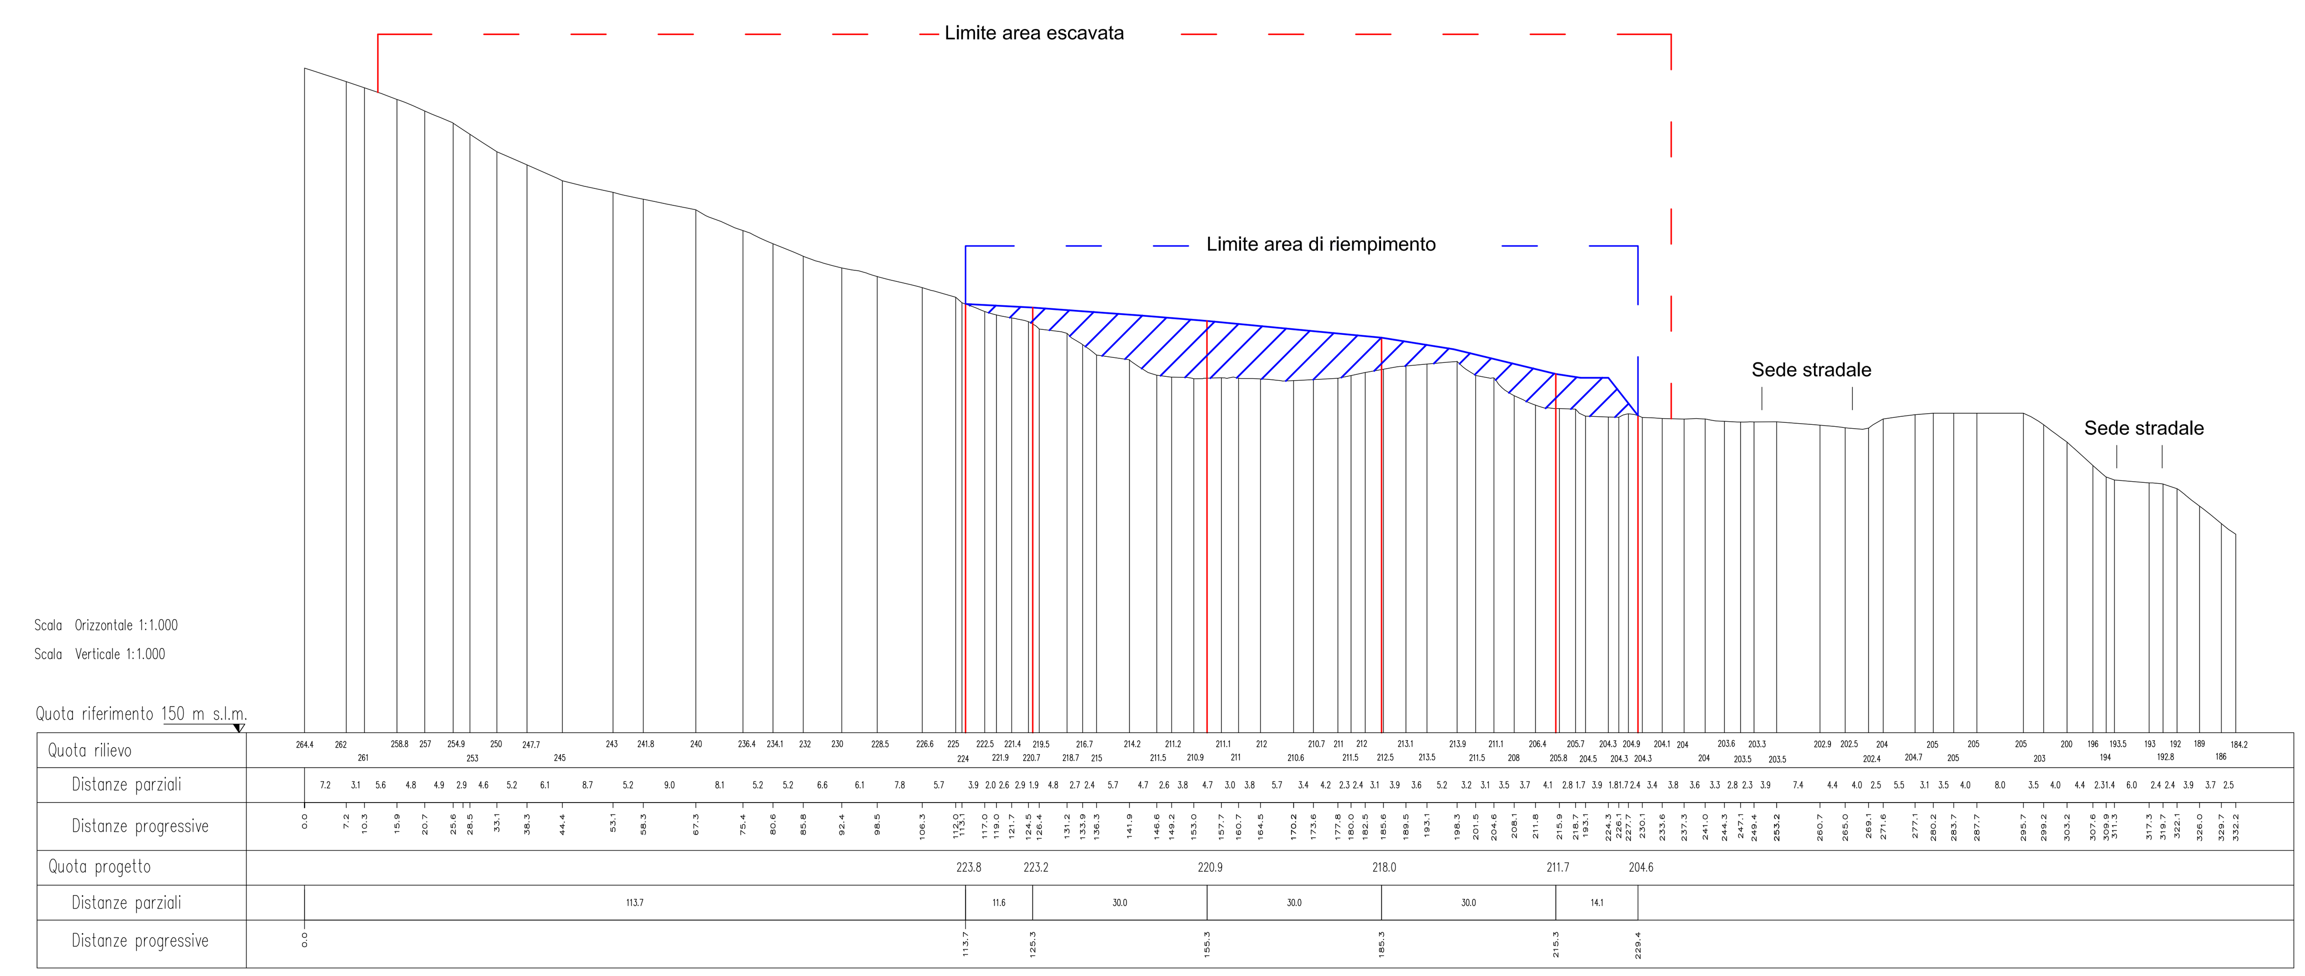
Sezione 6