FABBRICATO A

Pianta

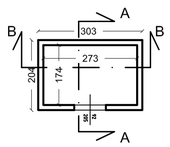

Sezione A-A

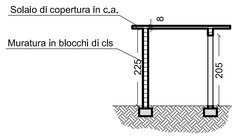

Sezione B-B

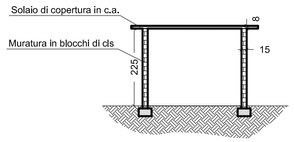

Prospetto frontale

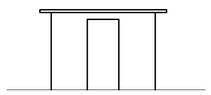

Prospetto laterale

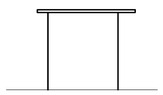

FABBRICATO B

Pianta

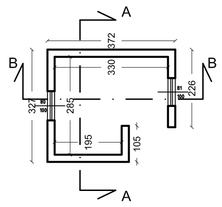

Sezione A-A

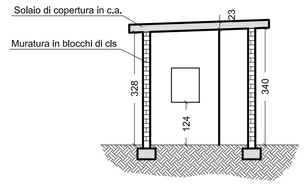

Sezione B-B

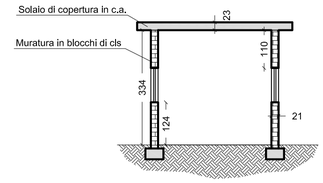

Prospetto frontale

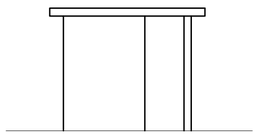

Prospetto laterale

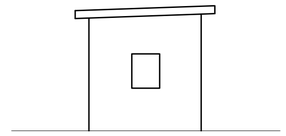

VANO INTERRATO DESTINATO ALLE ATTIVITA' DI CAVA

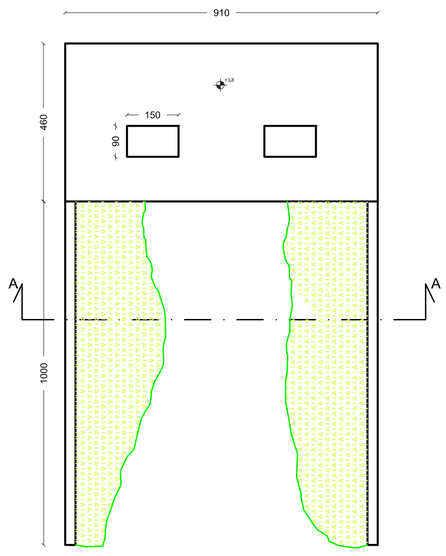

Sezione A-A

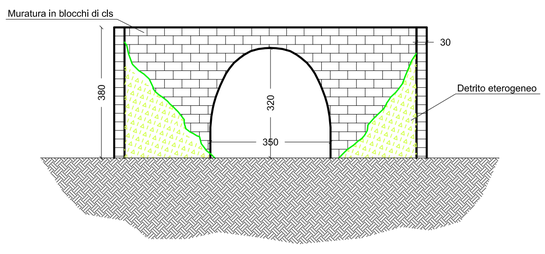

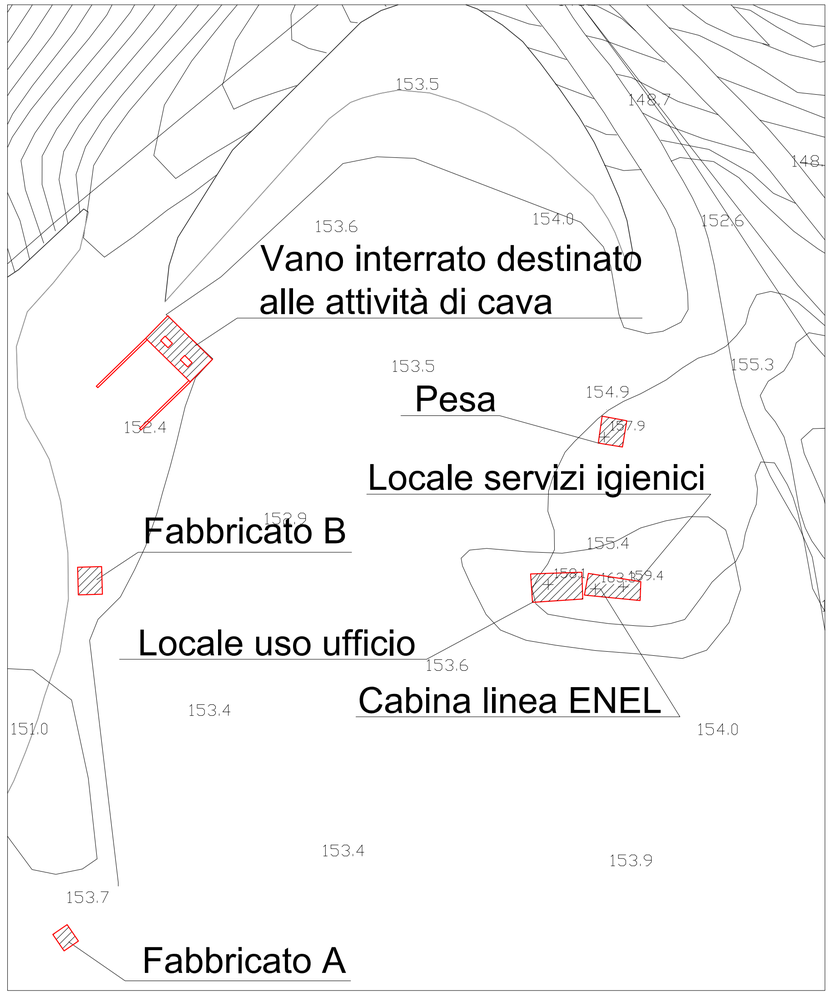

GEOPLAN
GEOLOGIA AMBIENTALE IDROGEOLOGIA GEOTECNICA

PIANO PARTICOLAREGGIATO DI RECUPERO AMBIENTALE DELLA EX CAVA BRUNI IN LOC. MASOTTI COMUNE DI SERRAVALLE P.SE (PT)

COMMITTENTE:

Serravalle Ambiente S.r.l.

ALLEGATO

10a

PLANIMETRIA POSIZIONE EDIFICI

RILIEVO STATO DI FATTO DEI FABBRICATI PRESENTI

Geoplan S.r.l.
Via E. Fermi, 100 - 51100 Pistoia
Tel. 0039-0573-532503
Fax 0039-0573-532504
E-mail: geoplansrl@libero.it

Cod. fisc. e Part. IVA 01315360477
Reg. Impr. PT 56035 - R.E.A. 139324

SCALA:

1:100
1:500

DATA:

MARZO 2013