



COMUNE DI SERRAVALLE PISTOIESE
PROVINCIA DI PISTOIA

**PIANI PARTICOLAREGGIATI
PER I CENTRI DI SERRAVALLE PISTOIESE,
CASTELLINA E VINACCIANO**

Funzionario Area Tecnica: Ing. Gaetano Pollerone

Collaboratore Amministrazione Comunale: Geom. Sabato Tedesco
Geom. Federico Salvadeo

RICERCA RELATIVA A
**ANALISI CONOSCITIVA E PROGETTUALE DI ASPETTI ARCHITETTONICI E URBANI
PER LA REDAZIONE DEI PIANI PARTICOLAREGGIATI
PER I CENTRI DI SERRAVALLE PISTOIESE, CASTELLINA E VINACCIANO**


Ricerca svolta da: Università degli Studi di Firenze
Dipartimento di Architettura - Disegno, Storia,
Progetto, Università degli Studi di Firenze

Responsabile della ricerca: Prof. Arch. Fabrizio Rossi Prodi

Titolare borsa di studio e di ricerca: Arch. Silvia Viviani

TAV. 11b Castellina, Vinacciano	INSERIMENTO DEI PROGETTI NEL CONTESTO
scala 1:1000	

luglio 2011

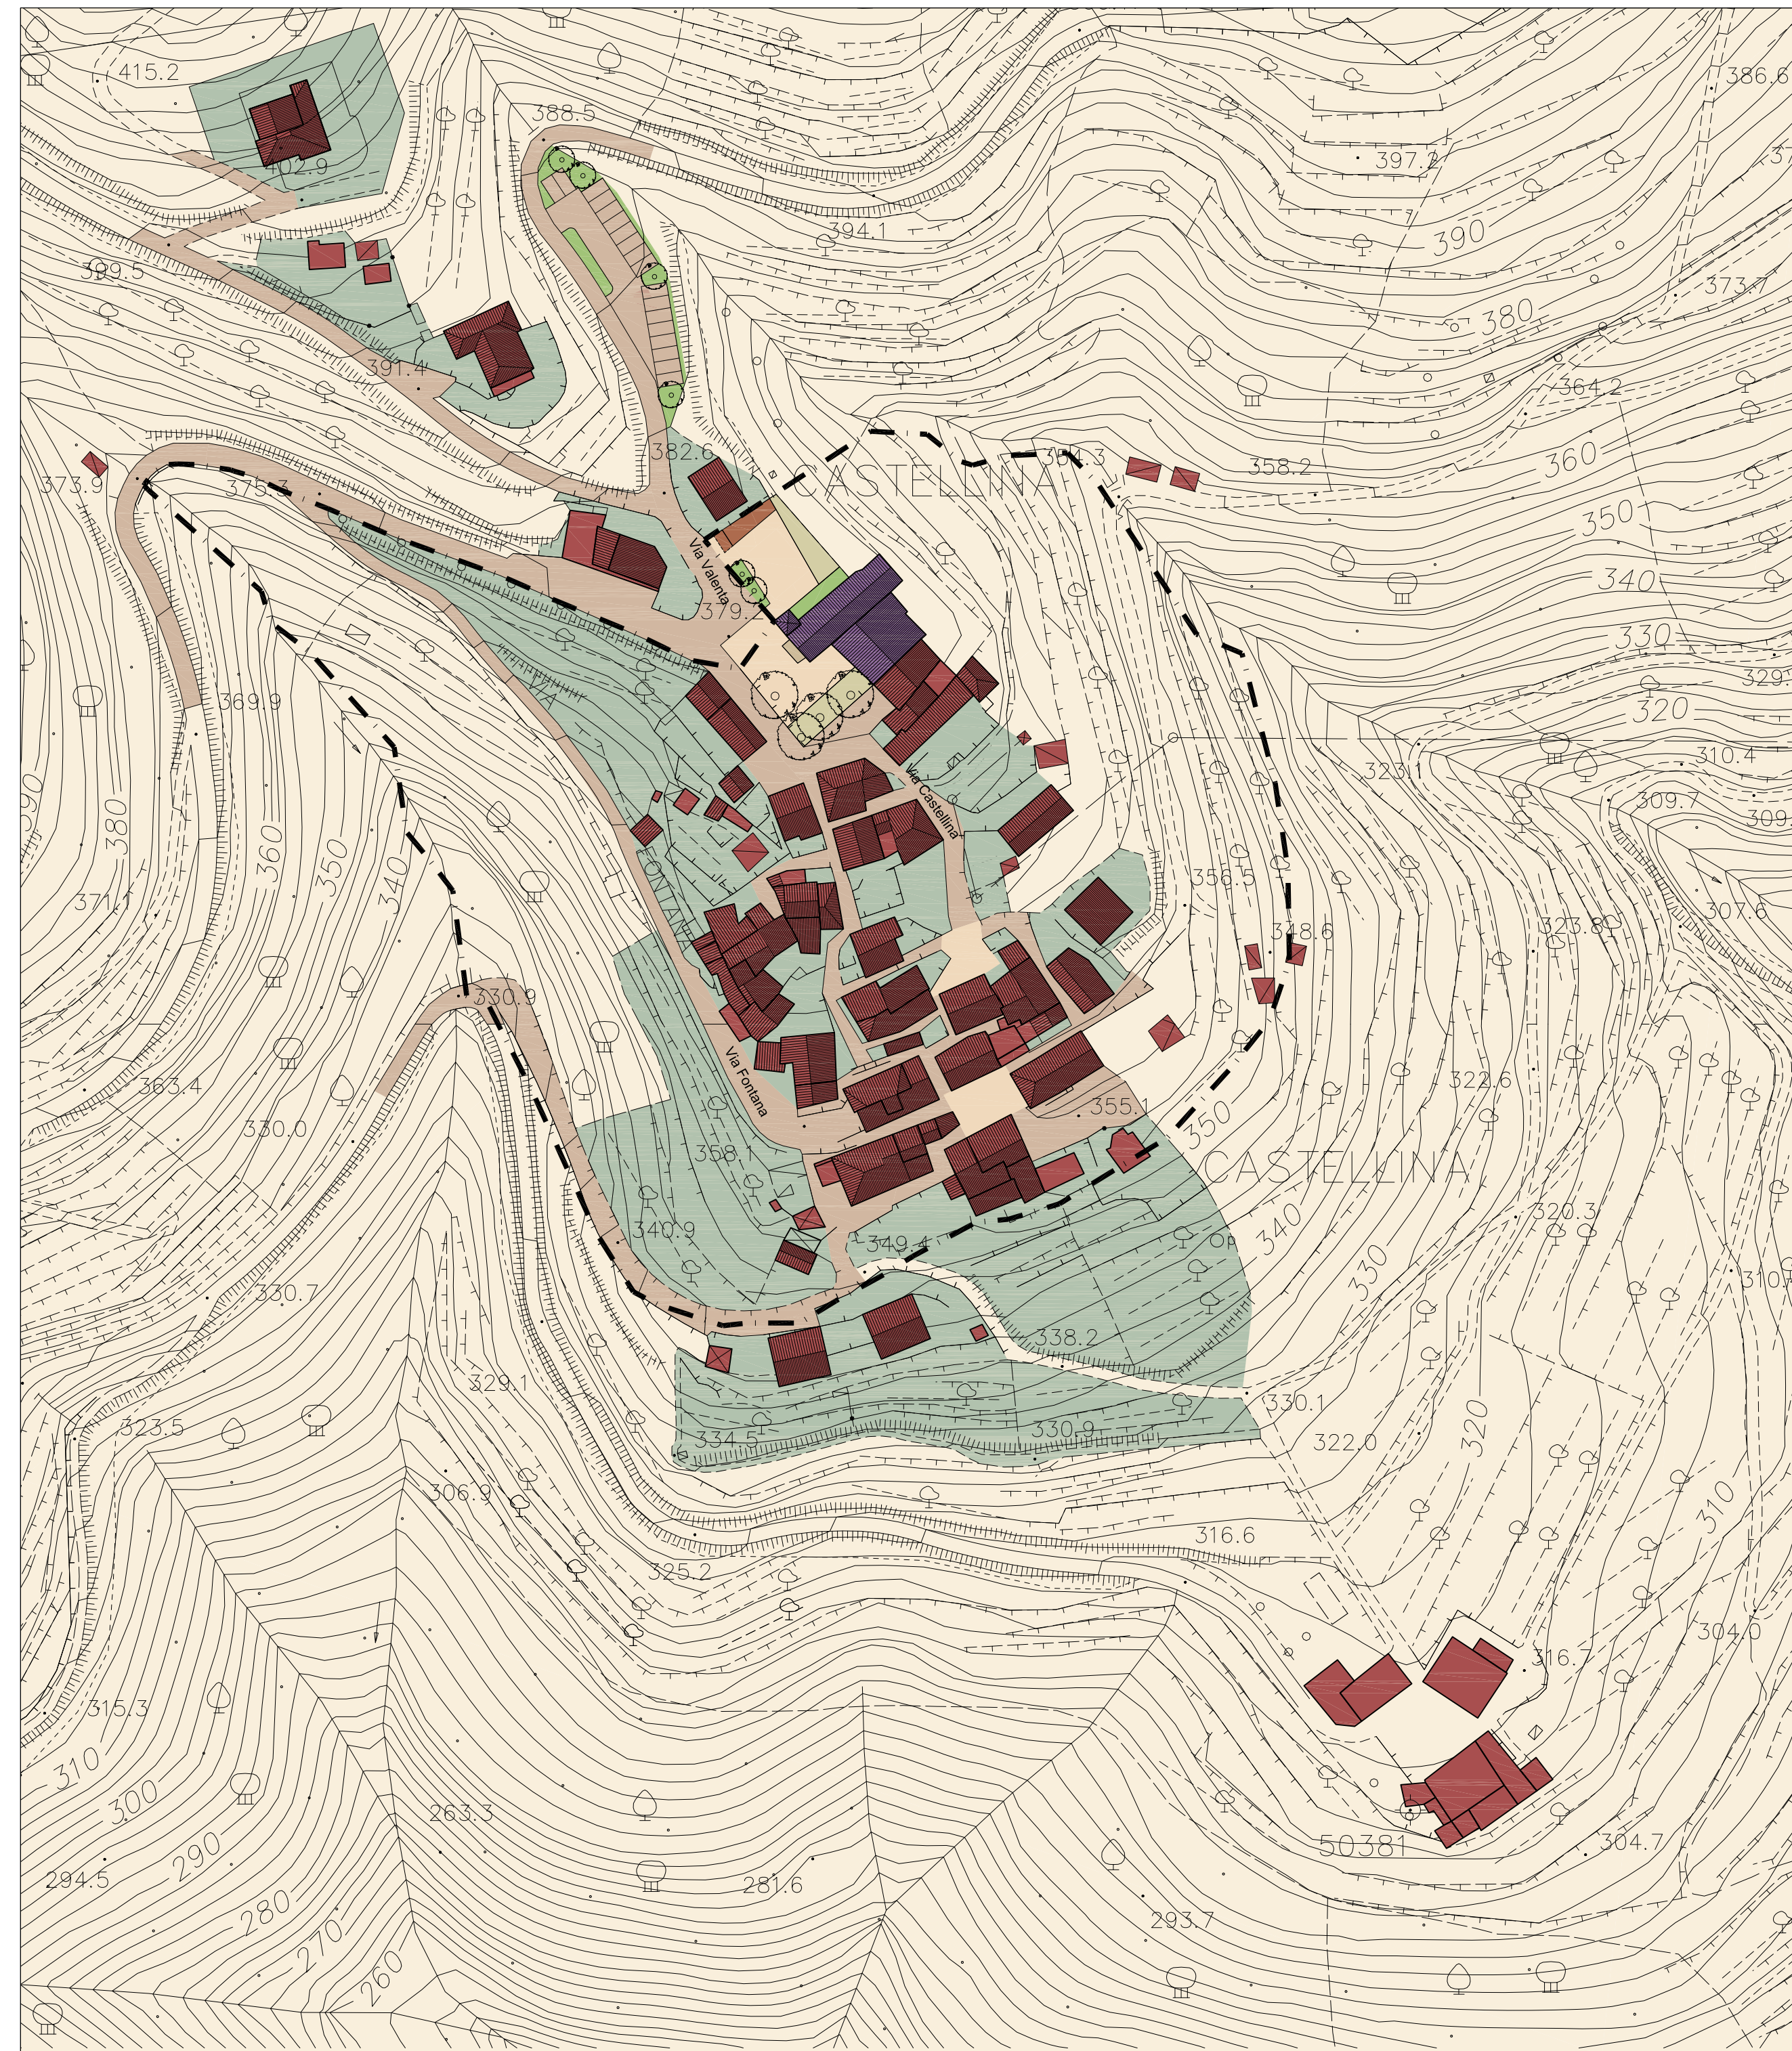

Planimetria
scala 1:1000


--- Perimetro R.U. - ambito oggetto del Piano

Verde pubblico
Verde, pertinenze e giardini privati

Aree pedonali
Viabilità carrabile

Nuovo edificio

Edifici di interesse pubblico
Edifici religiosi
Edifici privati

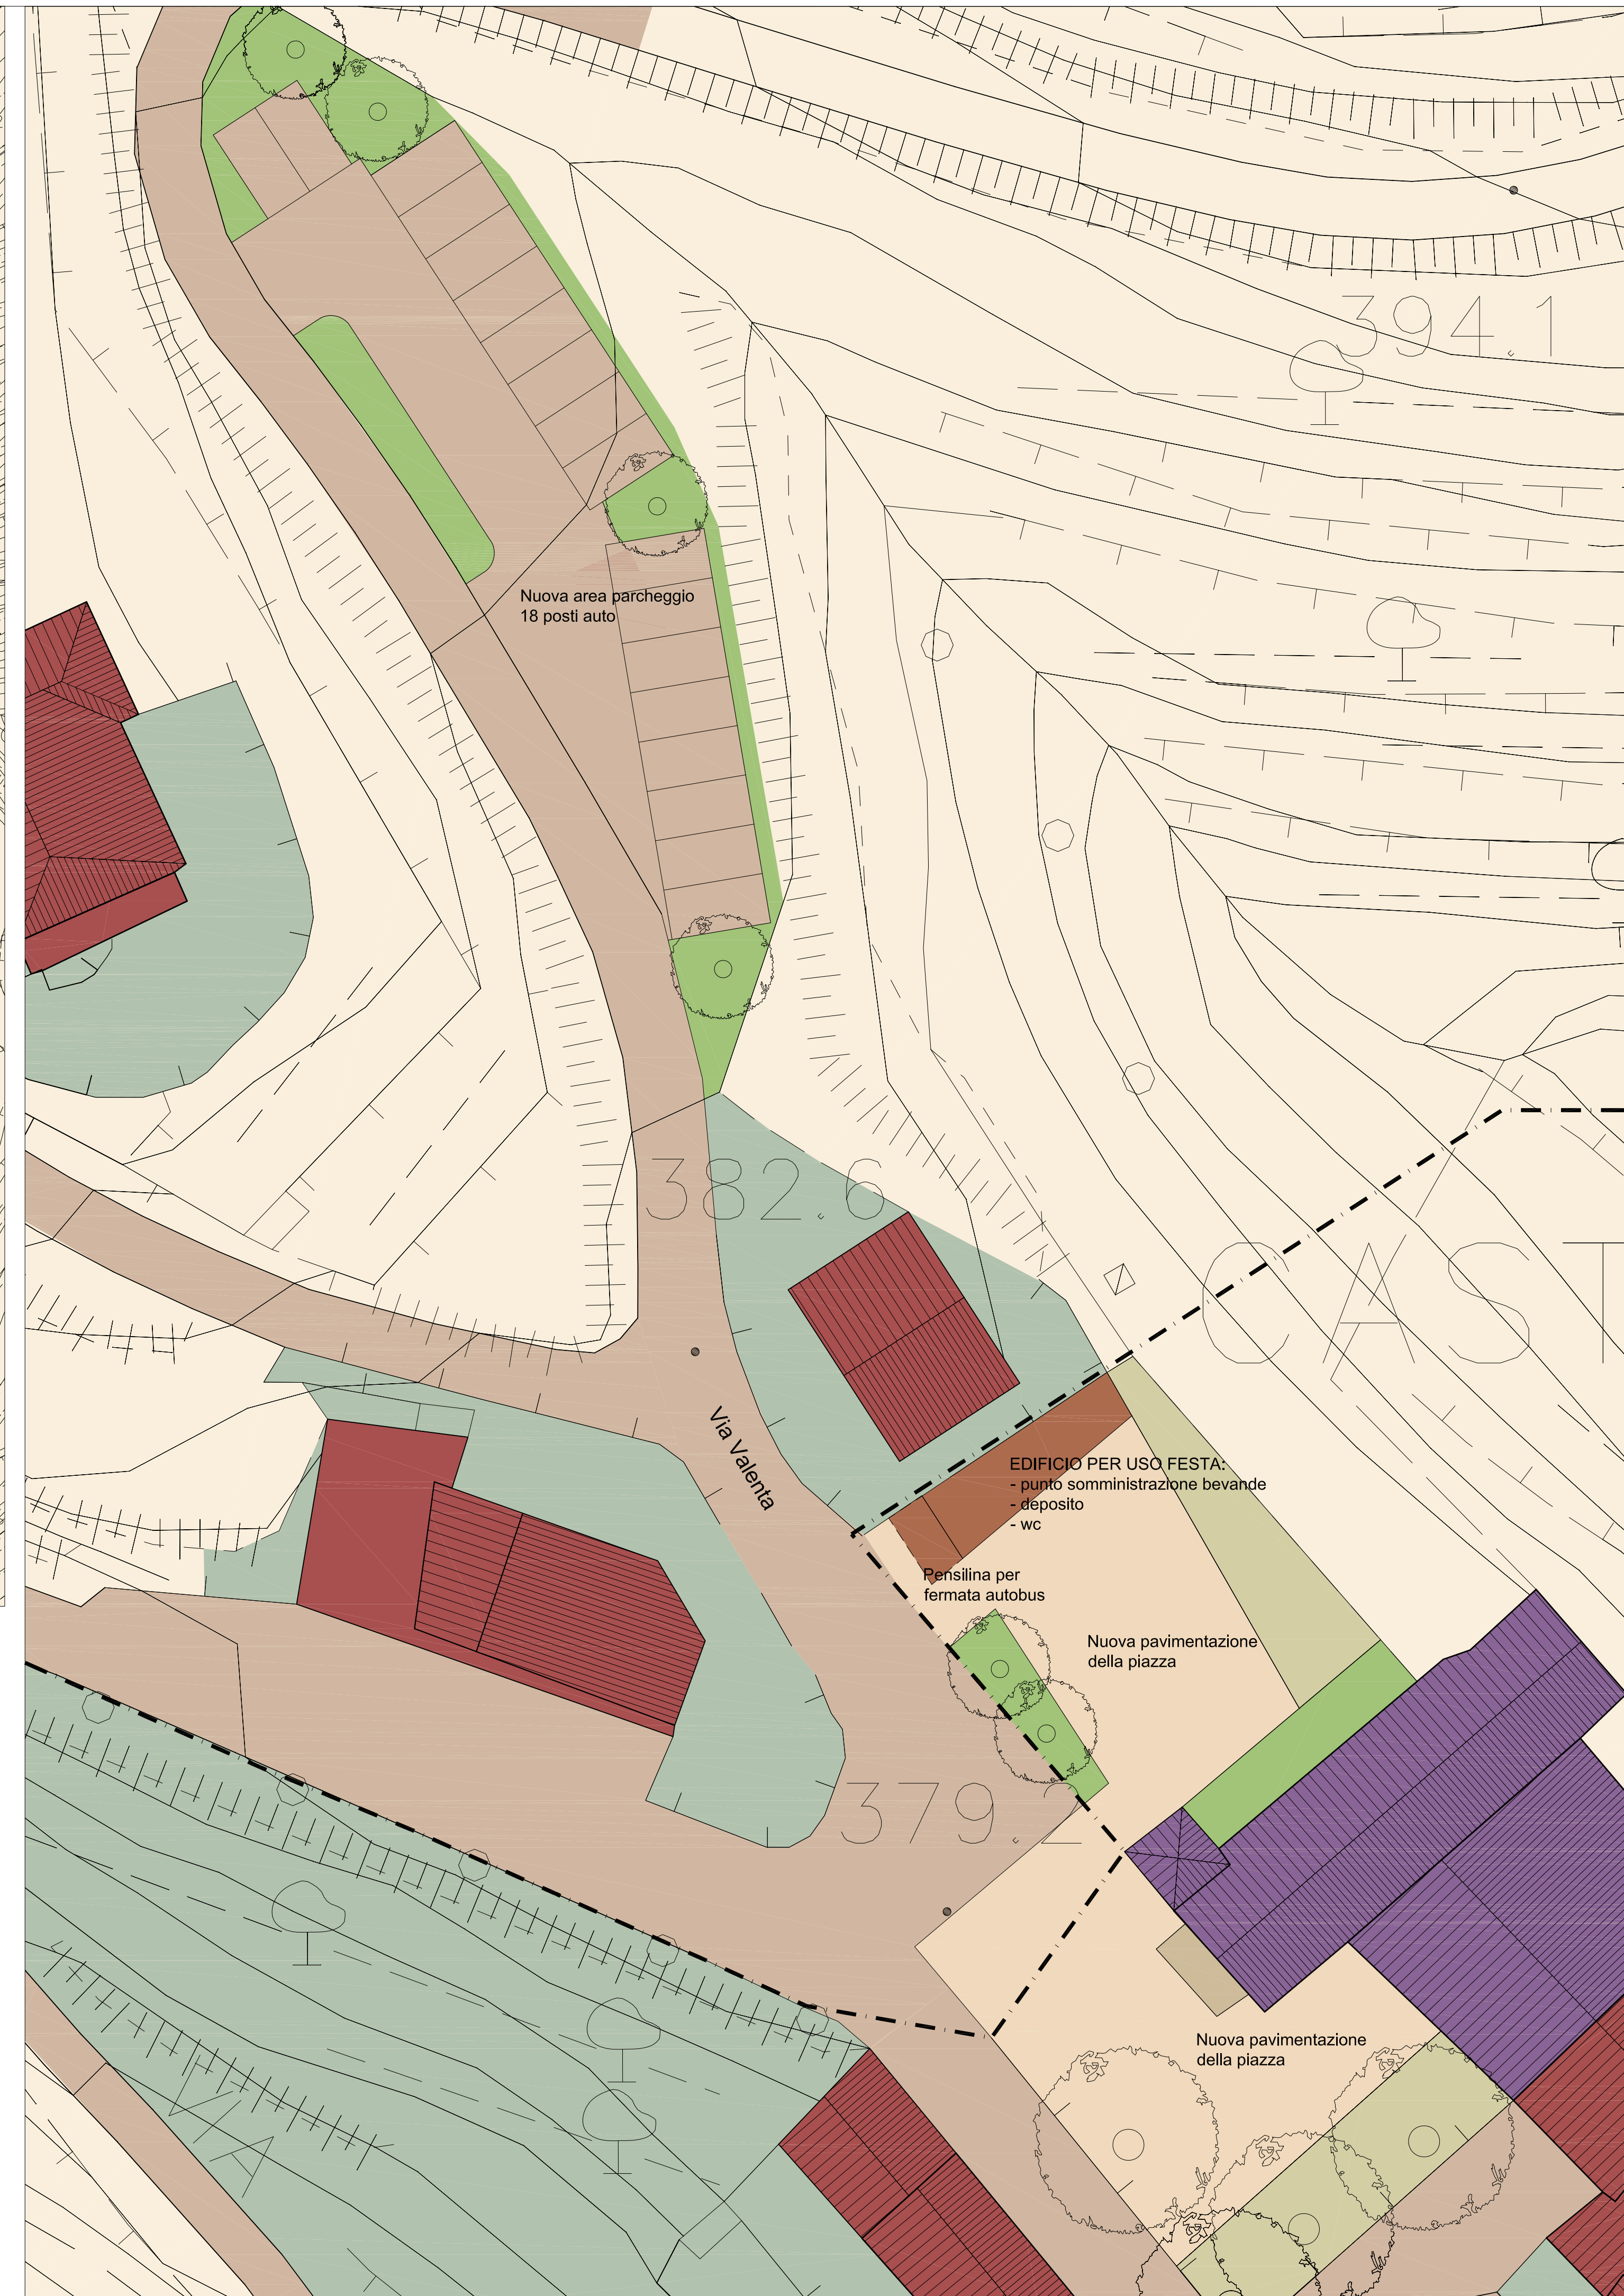

Planimetria
scala 1:200