



COMUNE DI SERRAVALLE PISTOIESE
PROVINCIA DI PISTOIA

**PIANI PARTICOLAREGGIATI
PER I CENTRI DI SERRAVALLE PISTOIESE,
CASTELLINA E VINACCIANO**

Funzionario Area Tecnica: Ing. Gaetano Pollerone

Collaboratore Amministrazione Comunale: Geom. Sabato Tedesco
Geom. Federico Salvadeo

RICERCA RELATIVA A
**ANALISI CONOSCITIVA E PROGETTUALE DI ASPETTI ARCHITETTONICI E URBANI
PER LA REDAZIONE DEI PIANI PARTICOLAREGGIATI
PER I CENTRI DI SERRAVALLE PISTOIESE, CASTELLINA E VINACCIANO**


Ricerca svolta da: Università degli Studi di Firenze
Dipartimento di Architettura - Disegno, Storia,
Progetto, Università degli Studi di Firenze

Responsabile della ricerca: Prof. Arch. Fabrizio Rossi Prodi

Titolare borsa di studio e di ricerca: Arch. Silvia Viviani

TAV. 4a	TIPOLOGIE EDILIZIE
Serravalle Pistoiese	
scala 1:1000	

luglio 2011

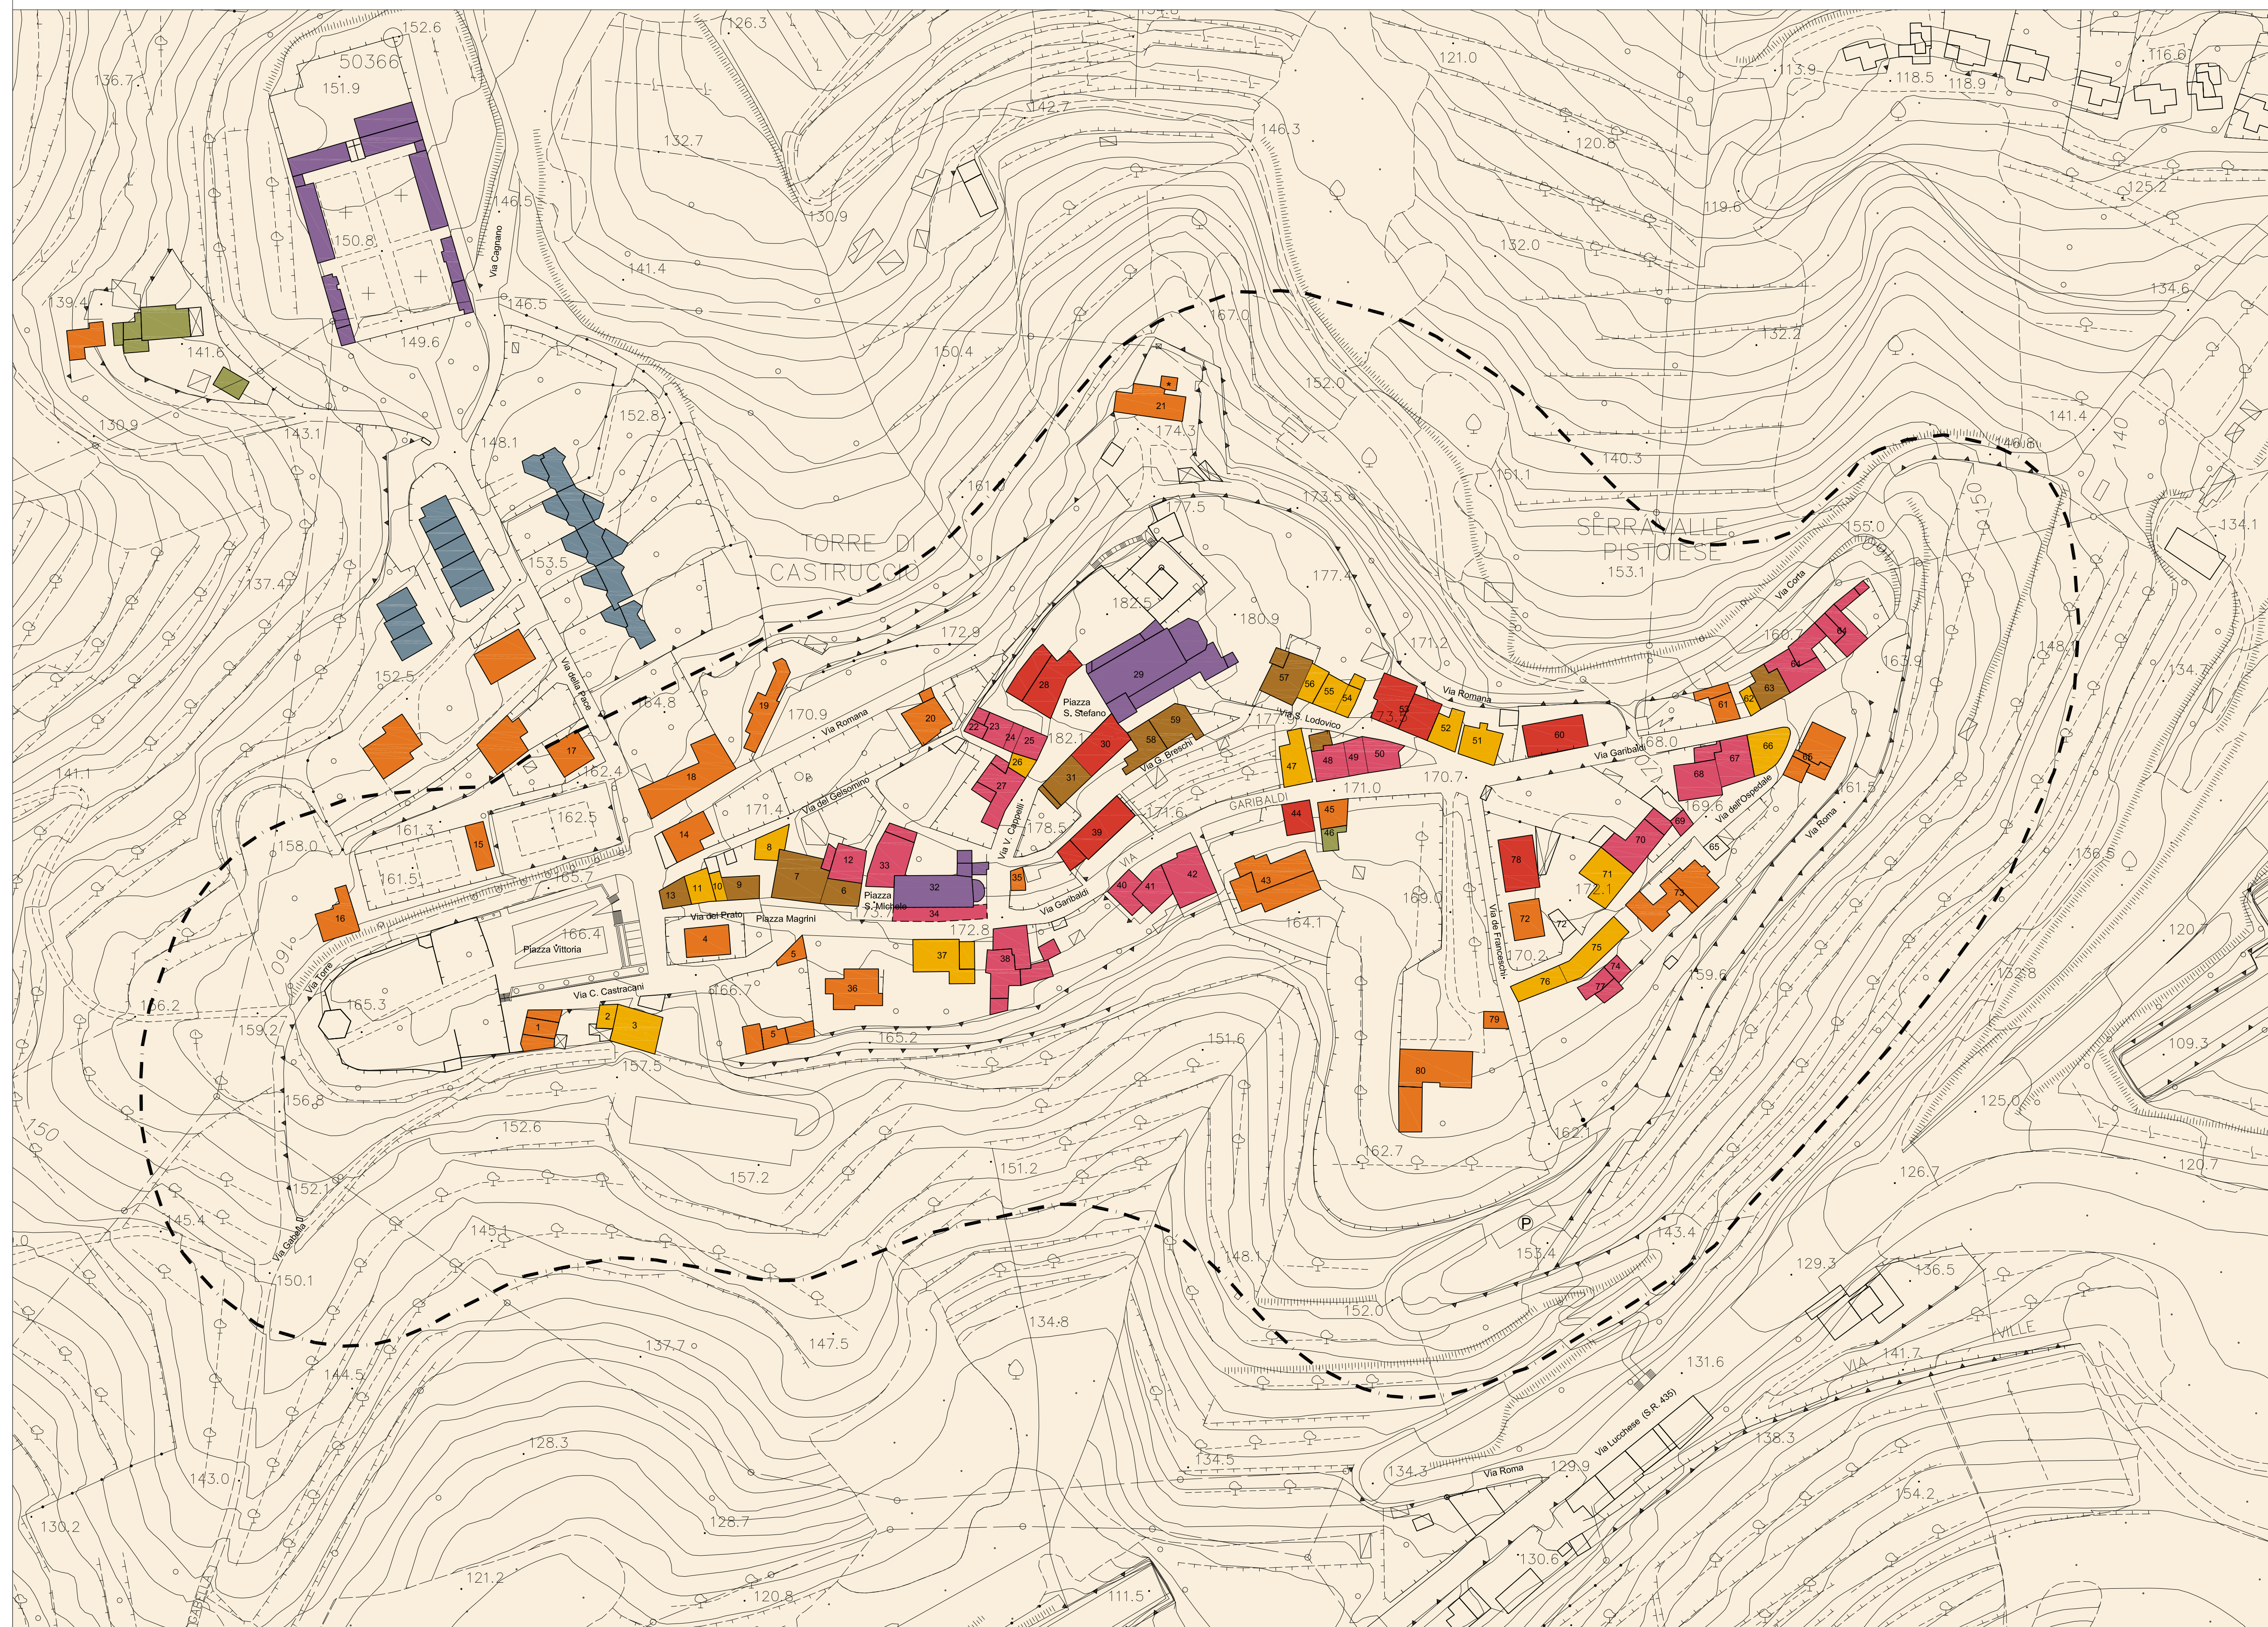

--- Perimetro R.U. - ambito oggetto del Piano

- Edificio isolato / villetta
- Edificio singolo su fronte continuo
- Edificio a schiera
- Palazzo / palazzetto
- Edificio in linea
- Aggregazione complessa
- Edificio di culto
- Edificio rurale