

PROGETTO UNITARIO CONVENZIONATO DENOMINATO PUC 30 PER COSTRUZIONE DI n. 1 EDIFICIO RESIDENZIALE

**OPERE DI URBANIZZAZIONE**

Disegno

**PLANIMETRIA RILIEVO  
PLANIMETRIA DI PROGETTO**

Committente  
**IMMOBILIARE IL FRANTOIO S.R.L.**

Scala  
1/200



Data  
Ottobre 2018

Ubicazione  
**Via Gramigneto - Casalguidi (PT)**

Firme  
Il Committente


Il Progettista e D.L.

Revisioni	Modifiche	Data	Redatto	Controllato
1	Emissione progetto	Ottobre'18	M.M.	M.L.

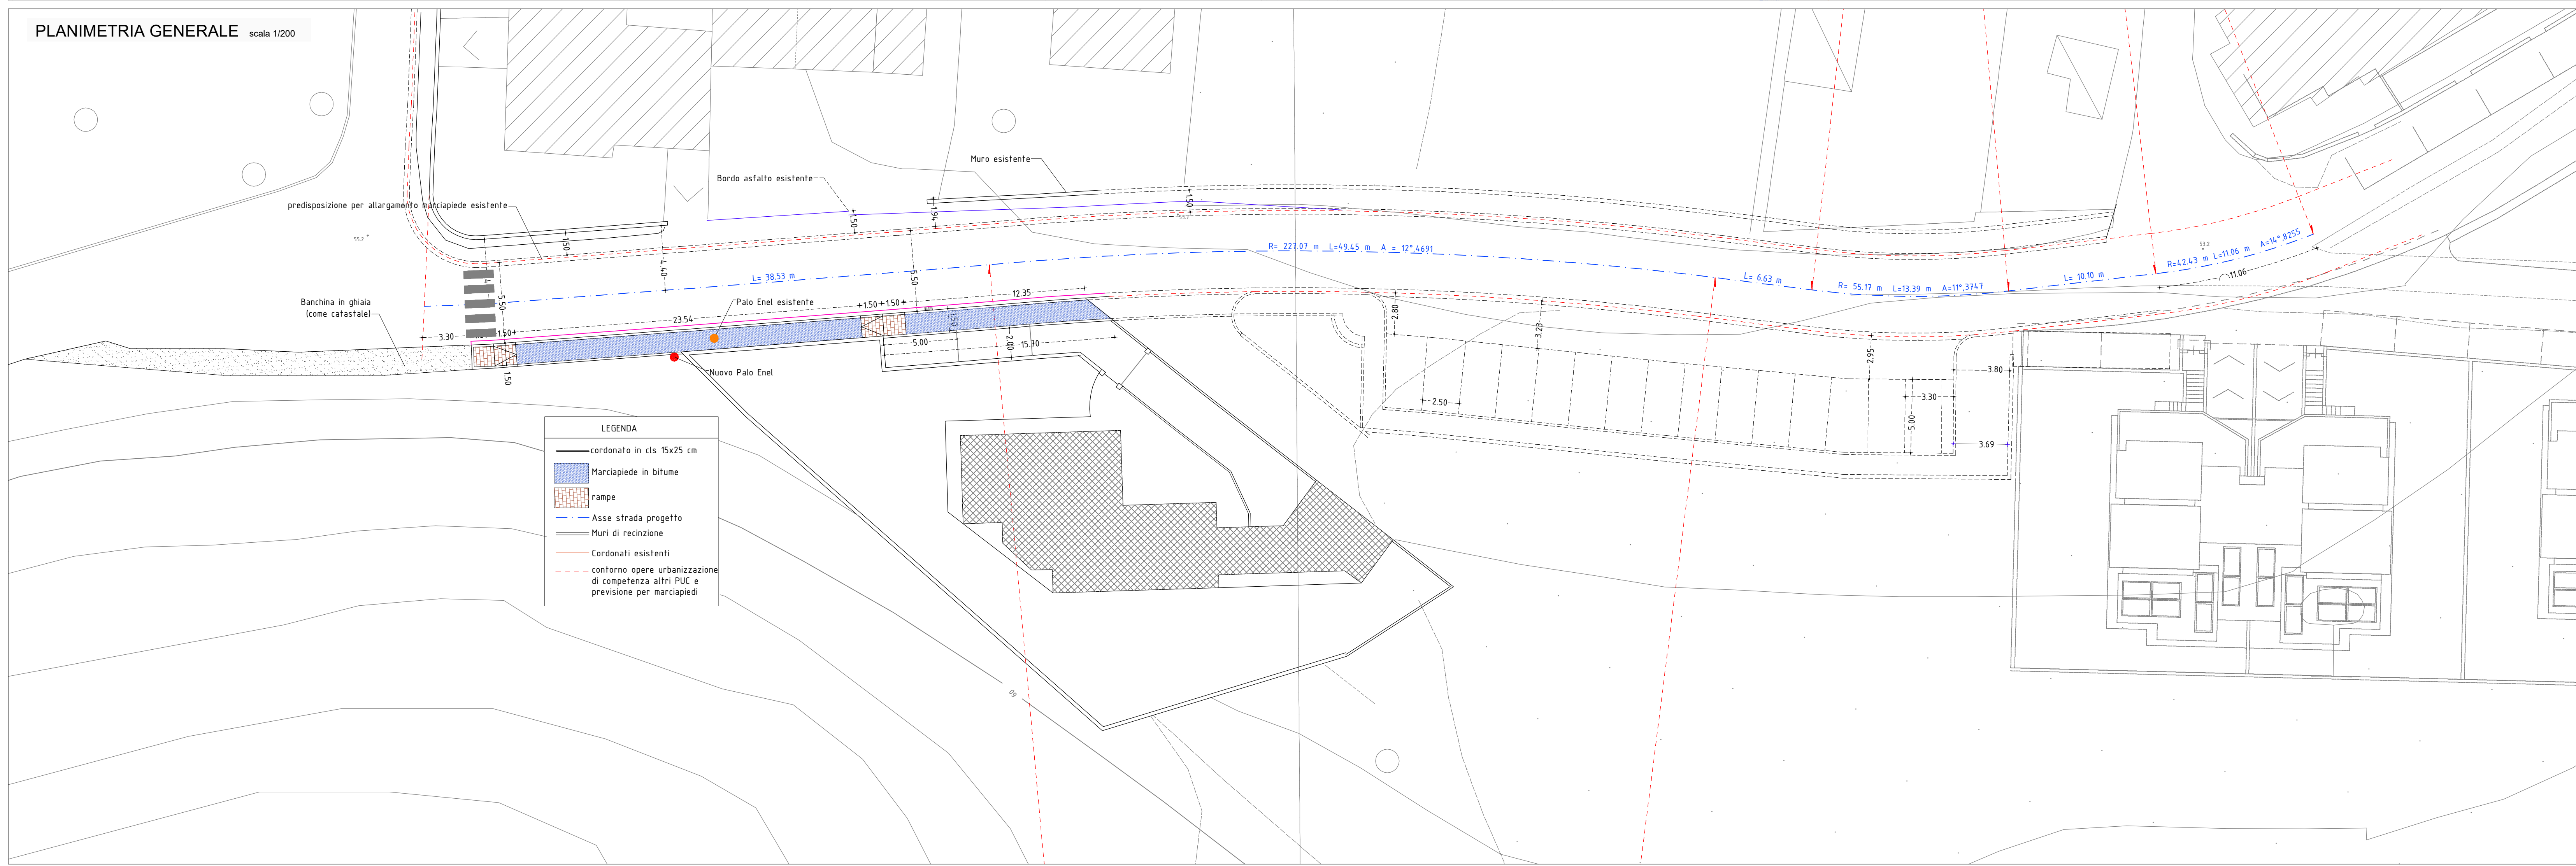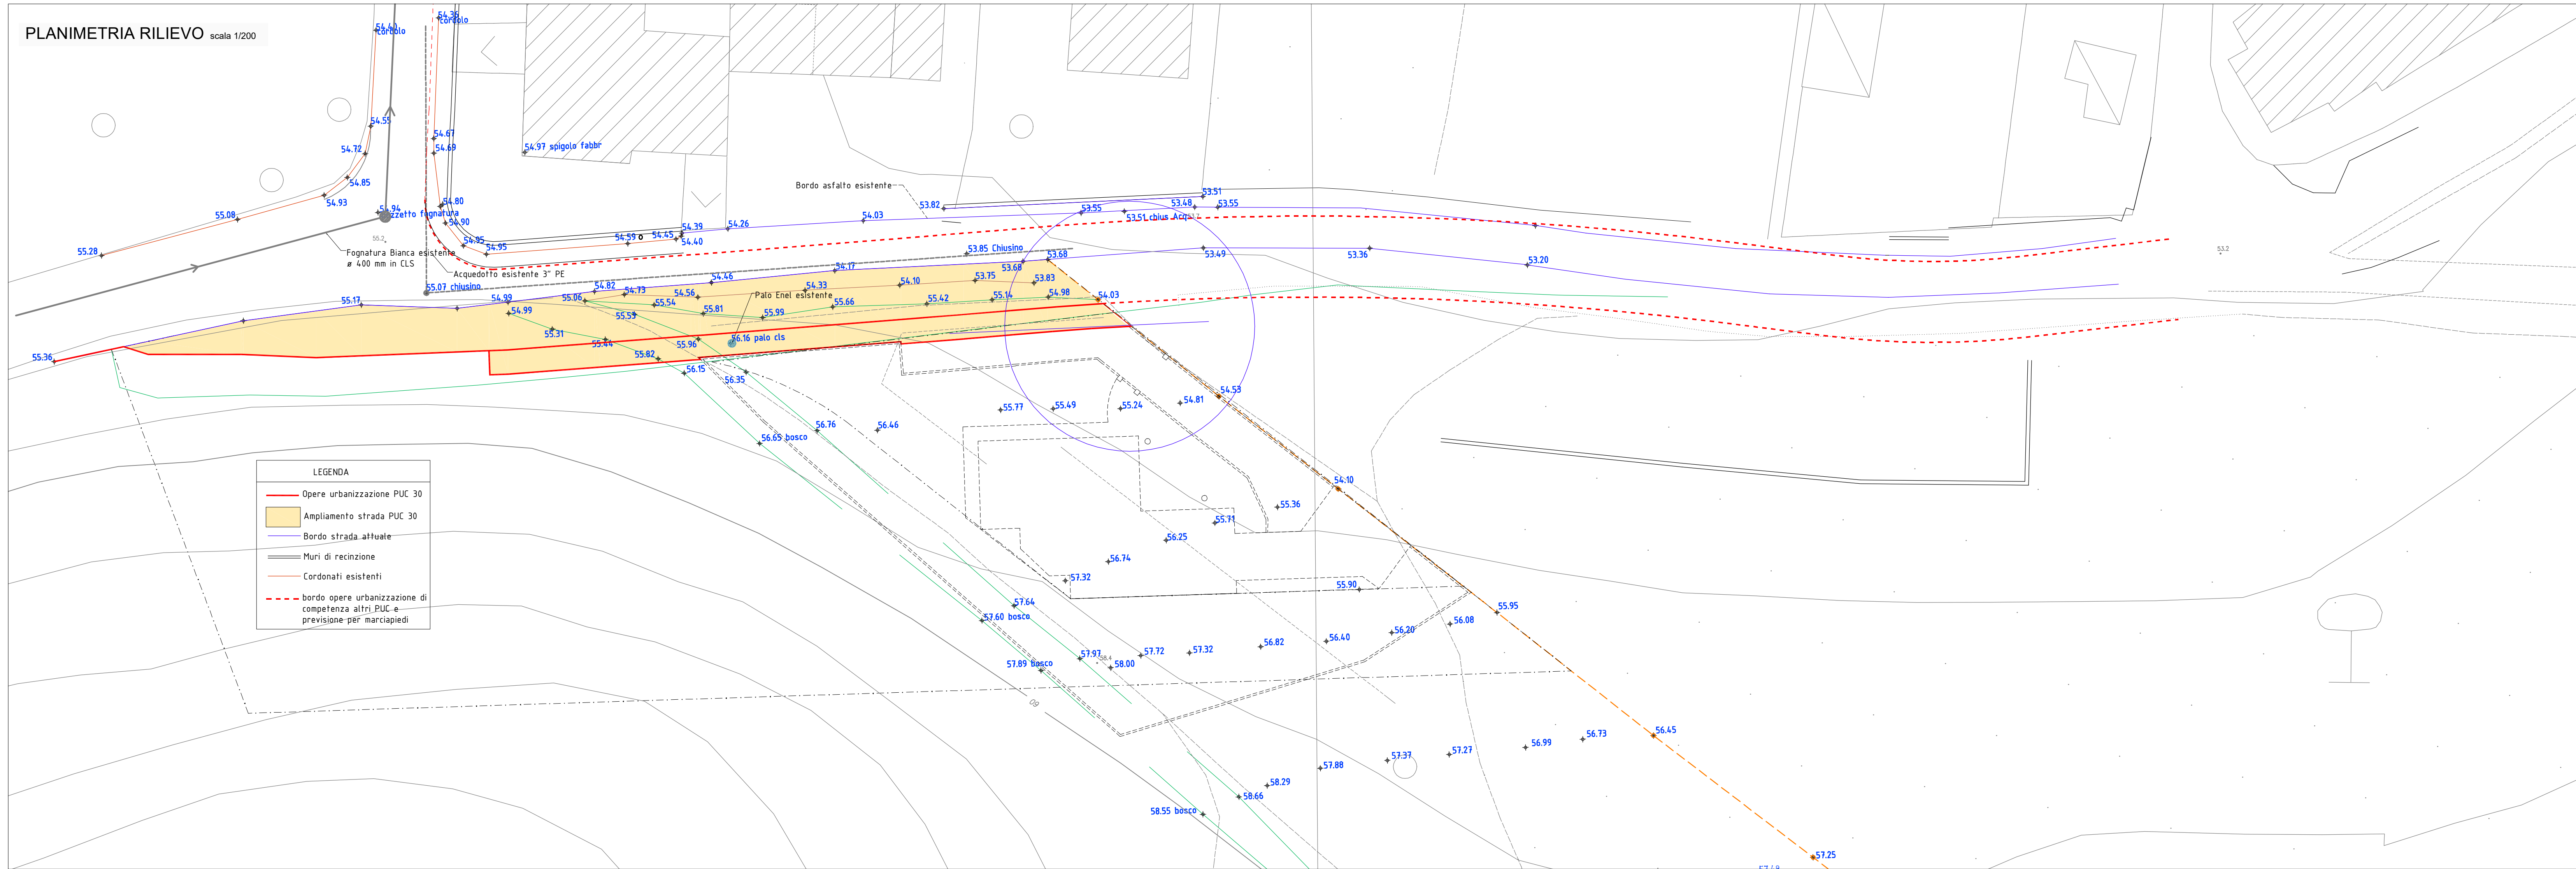

**Particolare :  
corpo stradale viabilità**

SEZIONE scala 1/20

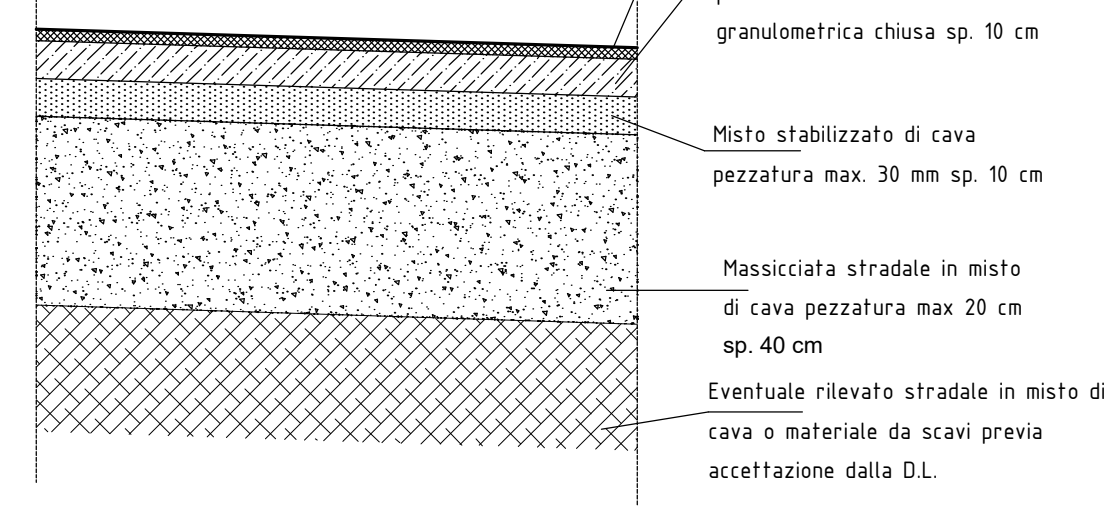

**PARTICOLARE MARCIAPIEDE**

scala 1/20

