




SCENARIO 1A - R2 - JET FIRE

TAV.1 DOCUMENTO R.I.R. BIAGIONI GAS  
SCALA 1:1.000

Impianti industriali, commerciali e insediamenti abitativi:

| N. Id. Imp. | DENOMINAZIONE DITTA / FAMIGLIA                  | TIPOLOGIA ATTIVITA' O TIPO IMMOBILE   | N. di unità abitate o numero vani | Riferimento telefonico e di fax           |
|-------------|---|---------------------------------------|-----------------------------------|---|
| 1A          | Fabbricato produttivo                           | In corso di costruzione               | 0                                 |   |
| 2A          | Soc. Italicambi snc di Lucchesi Massimo         | Vendita macch. operatrici             | 10                                | 0573 915311<br>0573 915321                |
| 2B          | Italicambi Service di Lucchesi Massimo          | Servizi tecnici x macchine operatrici | 7                                 | 0573 919374<br>0573 918791                |
| 3A          | Progetto Maltini srl di Maltini Elisa           | Legno arredo cucina                   | 4                                 | 0573 919191<br>0573 919166                |
| 3B          | Mapiplast snc di Arindi Andrea                  | Lavorazione materie plastiche         | 6                                 | 0573 919108<br>0573 919108                |
| 3C          | Cei Impianti di Zucca Gavino                    | Impianti elettrico                    | 2                                 | 0573 51495                                |
| 3D          | Prisma srl di Cernuto Enzo                      | materie plastiche                     | 2                                 | 347 2964141                               |
| 3E          | ErreEsse e C. di Andreotti e Pisaneschi         | Fabbricazione                         | 6                                 | 348 0746951                               |
| 3F          | Fondo produttivo                                | Sfitto                                | 0                                 |   |
| 3G          | Monfardini Arredamenti di Monfardini Luciano    | Legno - arredo                        | 9                                 | 0573 51079<br>0573 51079                  |
| 3H          | Mercurio Tech. di Gentili G. e Bartalena G.     | Telecom. Call center                  | xxx. 90                           | 0573 519380<br>0573 519322                |
| 3I          | Falorni srl di Pisani Demetrio                  | servizi                               | 14                                | 0573 919518<br>0573 919517                |
| 3L          | Gjondrekay Vase                                 | Nucleo familiare                      | 4                                 | 320 6011939                               |
| 4A          | Ditta Si.ma snc di Barni Silvano e Gallo M.     | Compl. di arredo                      | 2                                 | 0573 919031<br>0573 918651                |
| 4B          | Fabbricato produttivo                           | Sfitto                                | 0                                 |   |
| 4C          | Fabbricato produttivo                           | Sfitto                                | 0                                 |   |
| 4D          | Officina Mariotti di Mariotti Foresto e Lorenzo | Officina meccanica                    | 3                                 | 333 2507977                               |
| 4E          | O.T.C. di Fedi Giuseppe                         | Prod. Porte                           | 26                                | 0573 91541<br>0573 918126                 |
| 5A          | Fondo produttivo                                | In corso di costruzione               | 0                                 |   |
| 5B          | Fondo produttivo                                | Sfitto                                | 0                                 |   |
| 5C          | Fondo produttivo                                | Sfitto                                | 0                                 |   |
| 5D          | Edilizia Artigiana - F.lli Di Piazza            | Edilizia                              | 3                                 | 0573 570527<br>0573 572531                |
| 6A          | Expo snc  | allestimento stand x fiera            | 4                                 | 0573 919071<br>0573 518196                |
| 6B          | Falorni srl di Pisani Demetrio (magazzino)      | magazzino                             | 0                                 | 0573 919518<br>0573 919517                |
| 6C          | 3C di Corini Massimo e Leonardo                 | Alimentari surgelati                  | 2                                 | 0573 919090                               |
| 6D          | Fondo produttivo                                | Sfitto                                | 0                                 |   |
| 6E          | Granai Pretige Yacting srl                      | Costruzione e manut. imbarcazioni     | 6                                 | 0573 515867<br>0573 515866<br>0573 919429 |
| 7A          | Soc. D.I.F.E srl                                | smaltimento e trattamento rifiuti     | 40                                | 0573 919515<br>0573 919520                |
| 8A          | Biagioni Gas                                    | Deposito e stoccaggio gas             | 17                                | Vedi S.1 Cap. 1                           |
| 8B          | LUCACI Petru                                    | Nucleo familiare                      | 2                                 | 340 5603265<br>340 6324750                |
| 9A          | Az. Agricola "Il Bartolino"                     | rinnovo agricolo/ fabbr. abbandonato  | 1                                 | 0573 919063                               |
| 10A         | Trinci Sauro                                    | Nucleo familiare                      | 4                                 | 0573 515589                               |
| 11A         | Fabbricato in stato di abbandono                |                                       | 0                                 |   |
| 12A         | Polidori Foresto                                | Nucleo familiare                      | 4                                 | 0573 919421                               |
| 12B         | Ginetta Menichini                               | Nucleo familiare                      | 1                                 | 0573 518001                               |
| 14A         | Bartolotti Mila Vittoria                        | Nucleo familiare                      | 3                                 | 0573 51681                                |
| 14B         | Imerti Dina                                     | Nucleo familiare                      | 3                                 | 0573 919423                               |
| 14C         | Imerti Fernando                                 | Nucleo familiare                      | 2                                 | 0573 518172                               |
| 15A         | Villa Castrucci - Centro Comunitario Incontro   | Servizi                               | 20                                | 0573 516335                               |
| 16A         | Mucci Marino                                    | Nucleo familiare                      | 2                                 | 0573 51247                                |
| 16B         | Mucci Roberto                                   | Nucleo familiare                      | 2                                 |   |
| 17A         | Nesi Eugenio                                    | Nucleo familiare                      | 2                                 | 0573 51265                                |
| 17B         | Nesi Franco                                     | Nucleo familiare                      | 2                                 | 0573 518218                               |
| 17C         | Corda Giuseppe                                  | Nucleo familiare                      | 4                                 | 0573 51173                                |
| 17D         | Corda Gioacchino                                | Nucleo familiare                      | 2                                 | 0573 51692                                |
| 17E         | Nesi Nicola                                     | Nucleo familiare                      | 3                                 | 0573 51503                                |
| 17F         | Vaccari Antonio                                 | Nucleo familiare                      | 1                                 | 338 2799352                               |
| 18A         | Fabbricato in stato di abbandono                |                                       | 0                                 |   |
| 19A         | Umberto Buscioni                                | abitazione                            | 3                                 | 0573 518094                               |

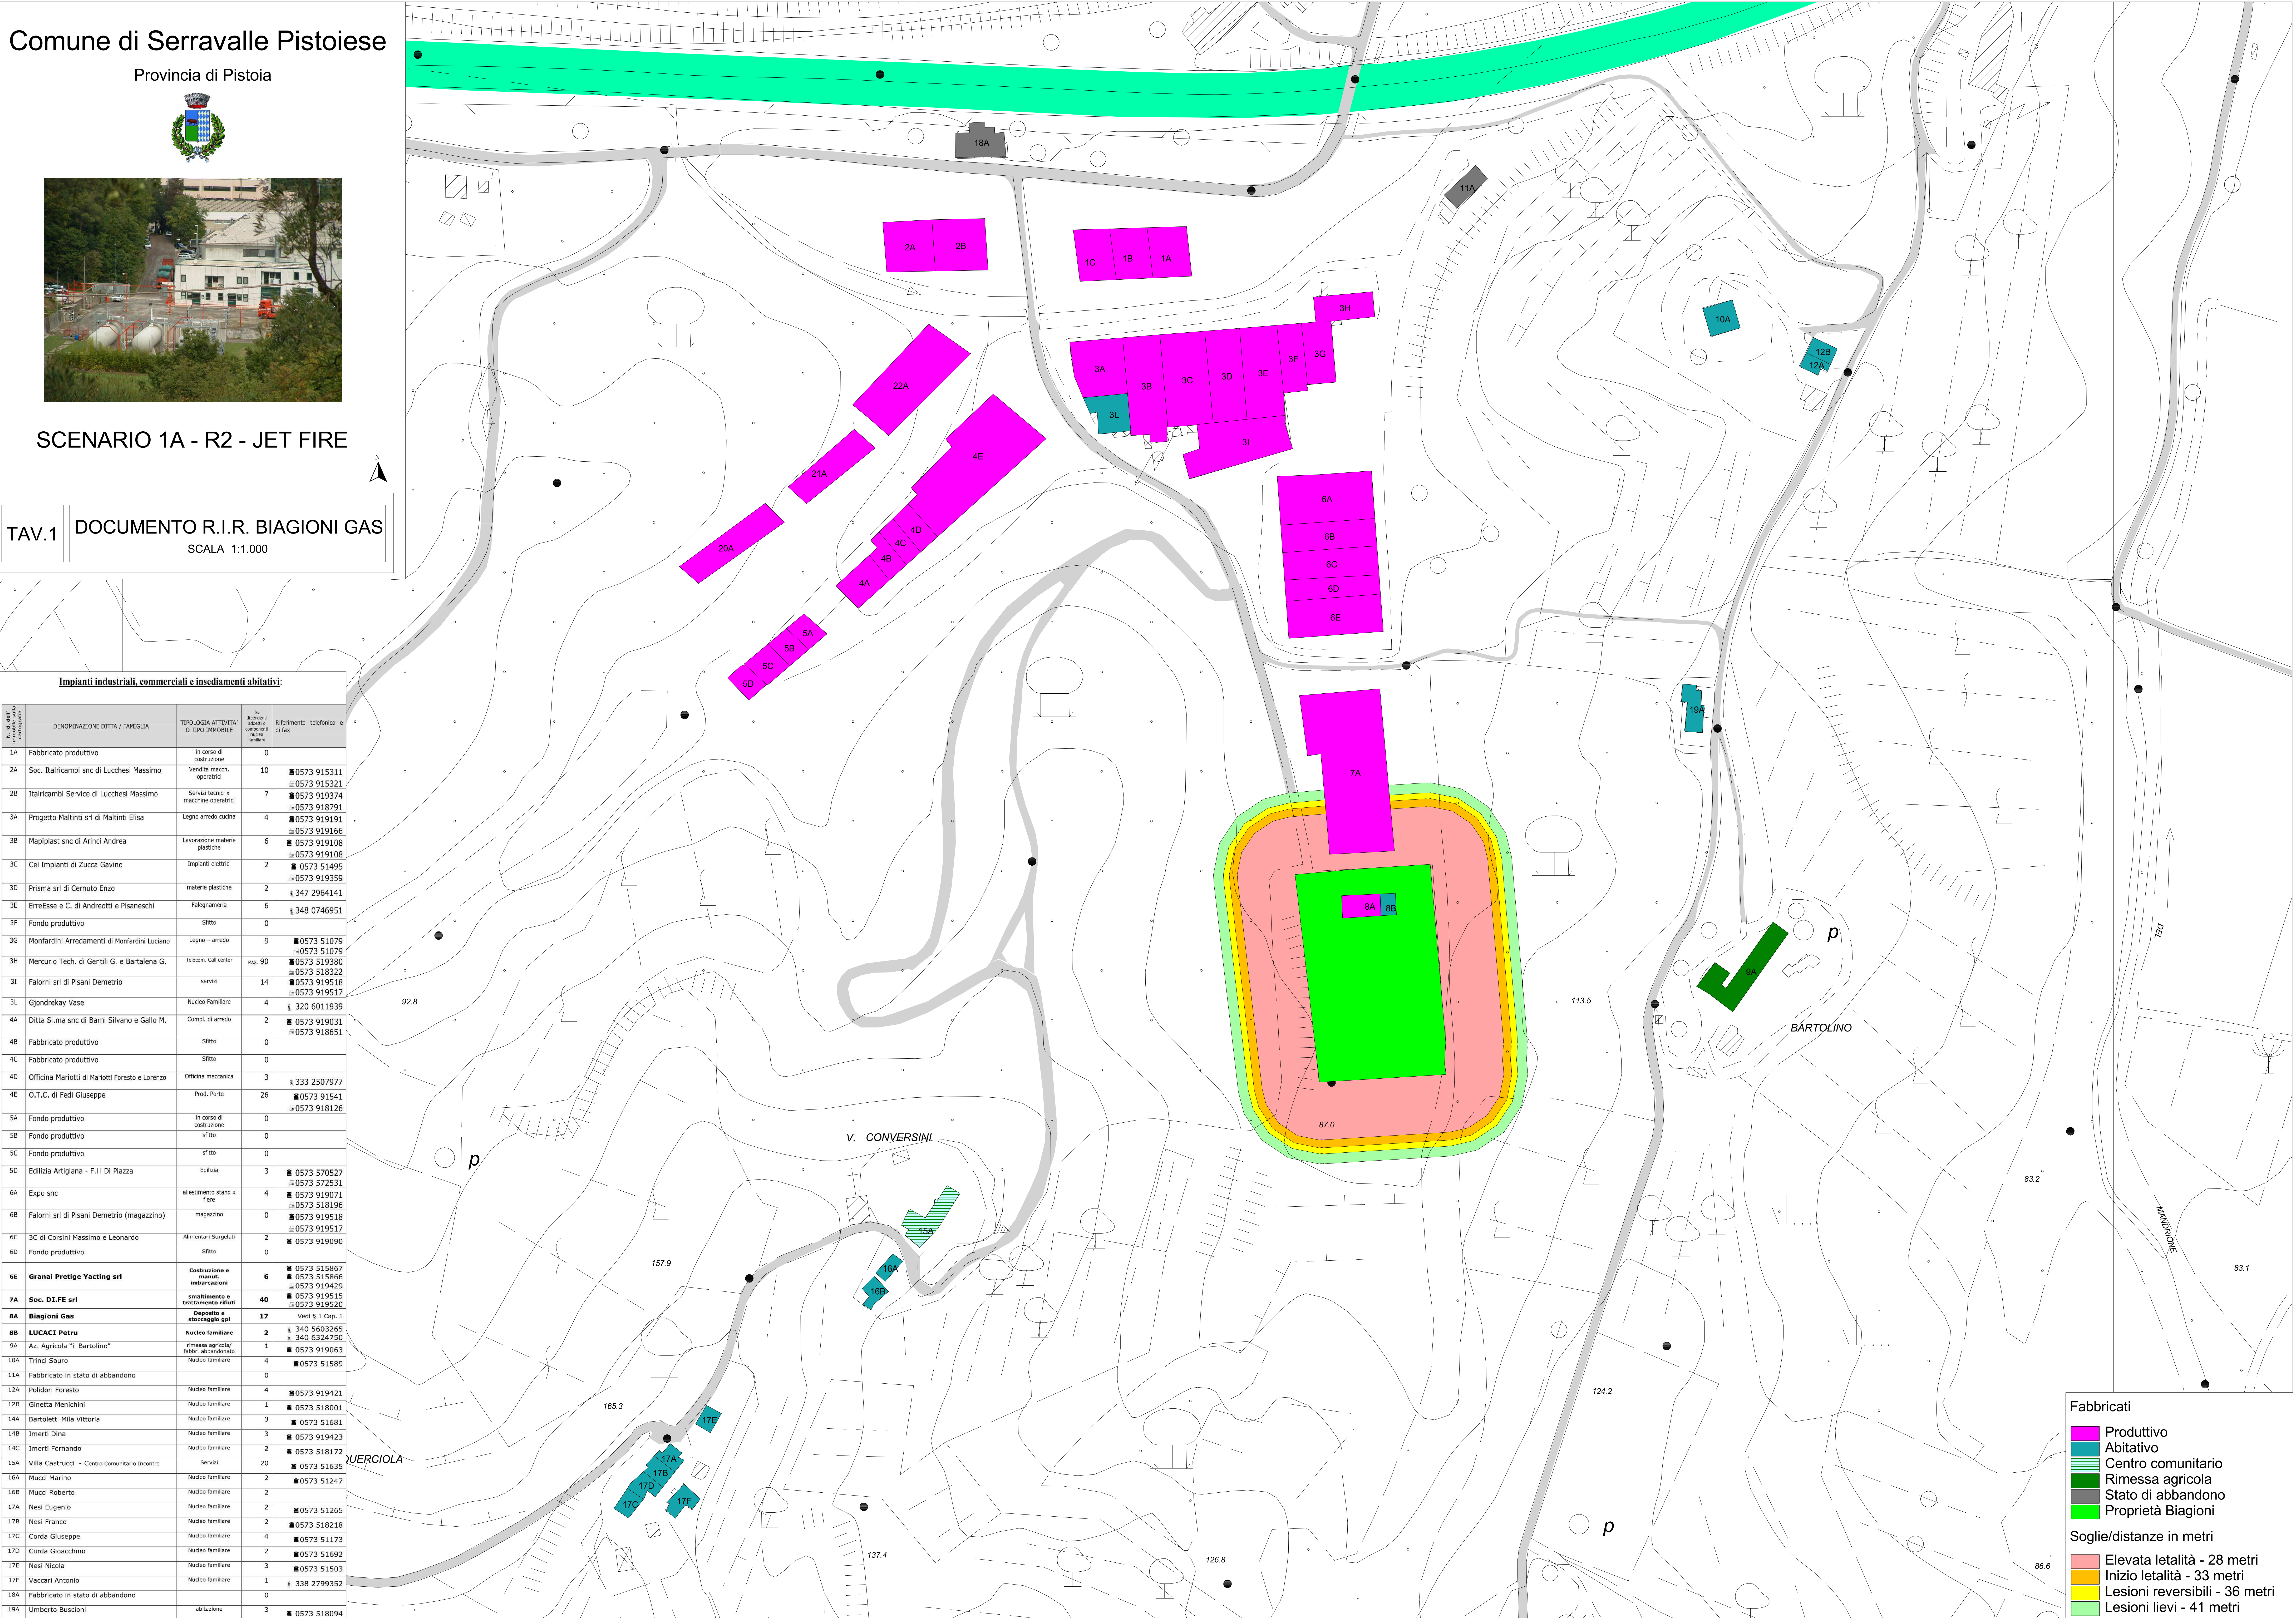

**Fabbricati**

- Produttivo
- Abitativo
- Centro comunitario
- Rimessa agricola
- Stato di abbandono
- Proprietà Biagioni

**Soglie/distanze in metri**

- Elevata letalità - 28 metri
- Inizio letalità - 33 metri
- Lesioni reversibili - 36 metri
- Lesioni lievi - 41 metri