


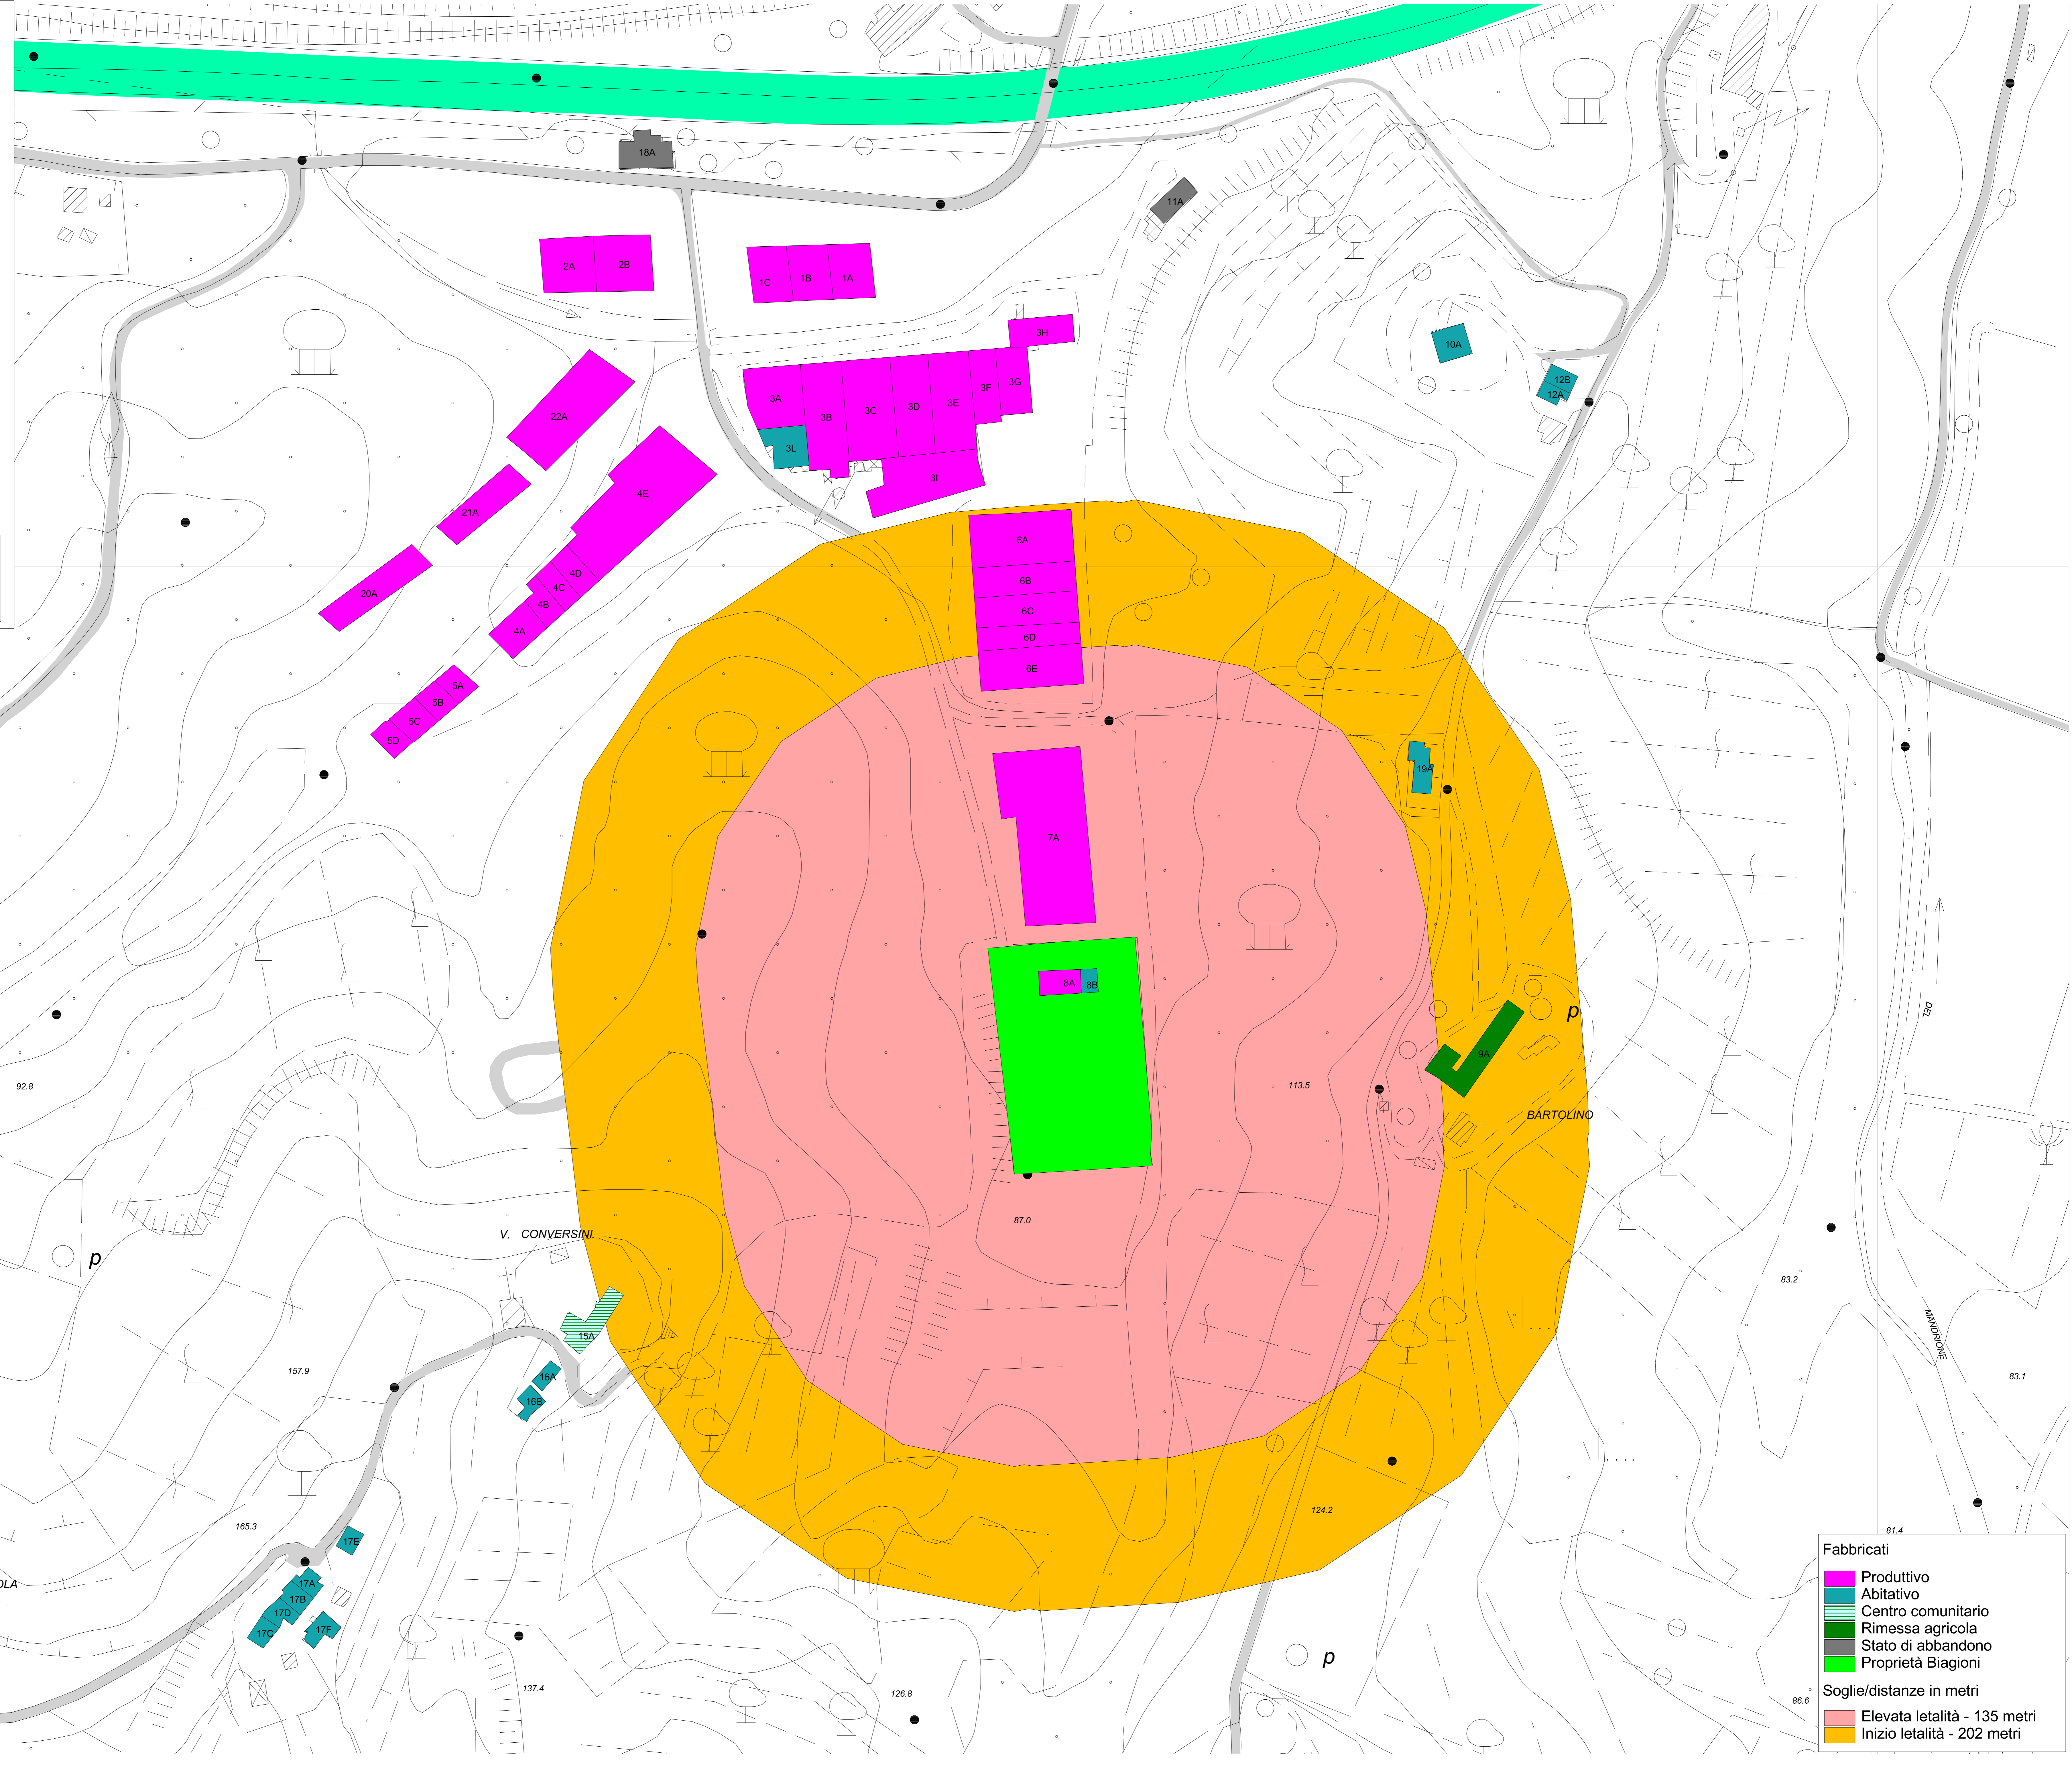

INVILUPPO DEGLI SCENARI

TAV.10 DOCUMENTO R.I.R. BIAGIONI GAS
SCALA 1:1.000



Impianti industriali, commerciali e insediamenti abitativi:

Numero di catastale	DENOMINAZIONE DITTA / FAMIGLIA	TIPOLOGIA ATTIVITA' O TIPO IMMOBILE	N. licenze autorizz. o autorizz. numero telefono	Riferimento telefonico e c.v. fax
1A	Fabbricato produttivo	In corso di costruzione	0	
2A	Soc. Italicambi snc di Lucchesi Massimo	Vendita mach. operatrici	10	0573 915311 0573 915321 0573 919374
2B	Italicambi Service di Lucchesi Massimo	Servizi tecnici x macchine operatrici	7	0573 918791
3A	Progetto Maltini srl di Maltini Elisa	Legno arredo cucina	4	0573 919191 0573 919166
3B	Mappiast snc di Arinzi Andrea	Lavorazione materie plastiche	6	0573 919108 0573 919108
3C	Cei Impianti di Zucca Gavino	Impianti elettrici	2	0573 51495
3D	Prisma srl di Cernuto Enzo	materie plastiche	2	0573 919359
3E	ErreEsse e C. di Andreotti e Pisaneschi	Falegnameria	6	348 0746951
3F	Fondo produttivo	Sfitto	0	
3G	Monfardini Arredamenti di Monfardini Luciano	Legno - arredo	9	0573 51079 0573 51079
3H	Mercurio Tech. di Gentili G. e Bartolena G.	Telecom. Call center	MAX 90	0573 519380 0573 518322
3I	Falorni srl di Pisani Demetrio	servizi	14	0573 919518 0573 919517
3L	Gjondreykay Vase	Nucleo familiare	4	320 6011939
4A	Ditta Si.ma snc di Barni Silvano e Gallo M.	Compl. di arredo	2	0573 919031 0573 918651
4B	Fabbricato produttivo	Sfitto	0	
4C	Fabbricato produttivo	Sfitto	0	
4D	Officina Mariotti di Mariotti Foresto e Lorenzo	Officina meccanica	3	333 2507977
4E	O.T.C. di Fedi Giuseppe	Prod. Porte	26	0573 91541 0573 918126
5A	Fondo produttivo	In corso di costruzione	0	
5B	Fondo produttivo	sfitto	0	
5C	Fondo produttivo	sfitto	0	
5D	Edilizia Artigiana - F.lli Di Piazza	Edilizia	3	0573 570527 0573 572531
6A	Expo snc	allestimento stand x fiera	4	0573 919071 0573 518196
6B	Falorni srl di Pisani Demetrio (magazzino)	magazzino	0	0573 919518
6C	3C di Corsini Massimo e Leonardo	Alimentari Surgelati	2	0573 919517
6D	Fondo produttivo	Sfitto	0	0573 919090
6E	Granal Prestige Yacting srl	Costruzione e manutenzione imbarcazioni	6	0573 515867 0573 515866 0573 919429
7A	Soc. D.I.F.E srl	smaltimento e trattamento rifiuti	40	0573 919515 0573 919520
8A	Biagioni Gas	Deposito e stoccaggio gas	17	Vedi R.I. Cap. 1
8B	LUCACI Petru	Nucleo familiare	2	340 5603265 340 6324750
9A	Az. Agricola "Il Bartolino"	rimessa agricola/ fabbr. abbandonato	1	0573 919063
10A	Trinci Sauro	Nucleo familiare	4	0573 51589
11A	Fabbricato in stato di abbandono		0	
12A	Polidori Foresto	Nucleo familiare	4	0573 919421
12B	Giretta Menichini	Nucleo familiare	1	0573 518001
14A	Bartoletti Mila Vittoria	Nucleo familiare	3	0573 51681
14B	Imerti Dina	Nucleo familiare	3	0573 919423
14C	Imerti Fernando	Nucleo familiare	2	0573 518172
15A	Villa Castrucci - Centro Comunitario Incontro	Servizi	20	0573 51635
16A	Mucci Marino	Nucleo familiare	2	0573 51247
16B	Mucci Roberto	Nucleo familiare	2	
17A	Nesi Eugenio	Nucleo familiare	2	0573 51265
17B	Nesi Franco	Nucleo familiare	2	0573 518218
17C	Corda Giuseppe	Nucleo familiare	4	0573 51173
17D	Corda Gioacchino	Nucleo familiare	2	0573 51692
17E	Nesi Nicola	Nucleo familiare	3	0573 51503
17F	Vaccari Antonio	Nucleo familiare	1	338 2799352
18A	Fabbricato in stato di abbandono		0	
19A	Umberto Buscioni	abitazione	3	0573 518094

Fabbricati

- Produttivo
- Abitativo
- Centro comunitario
- Rimessa agricola
- Stato di abbandono
- Proprietà Biagioni

Soglie/distanze in metri

- Elevata letalità - 135 metri
- Inizio letalità - 202 metri