


Revisioni	Modifiche	Data	Redatto	Controllato
1	Emissione progetto	Ottobre'18	M.M.	M.L.

PLANIMETRIA FOGNATURA BIANCA scala 1/200

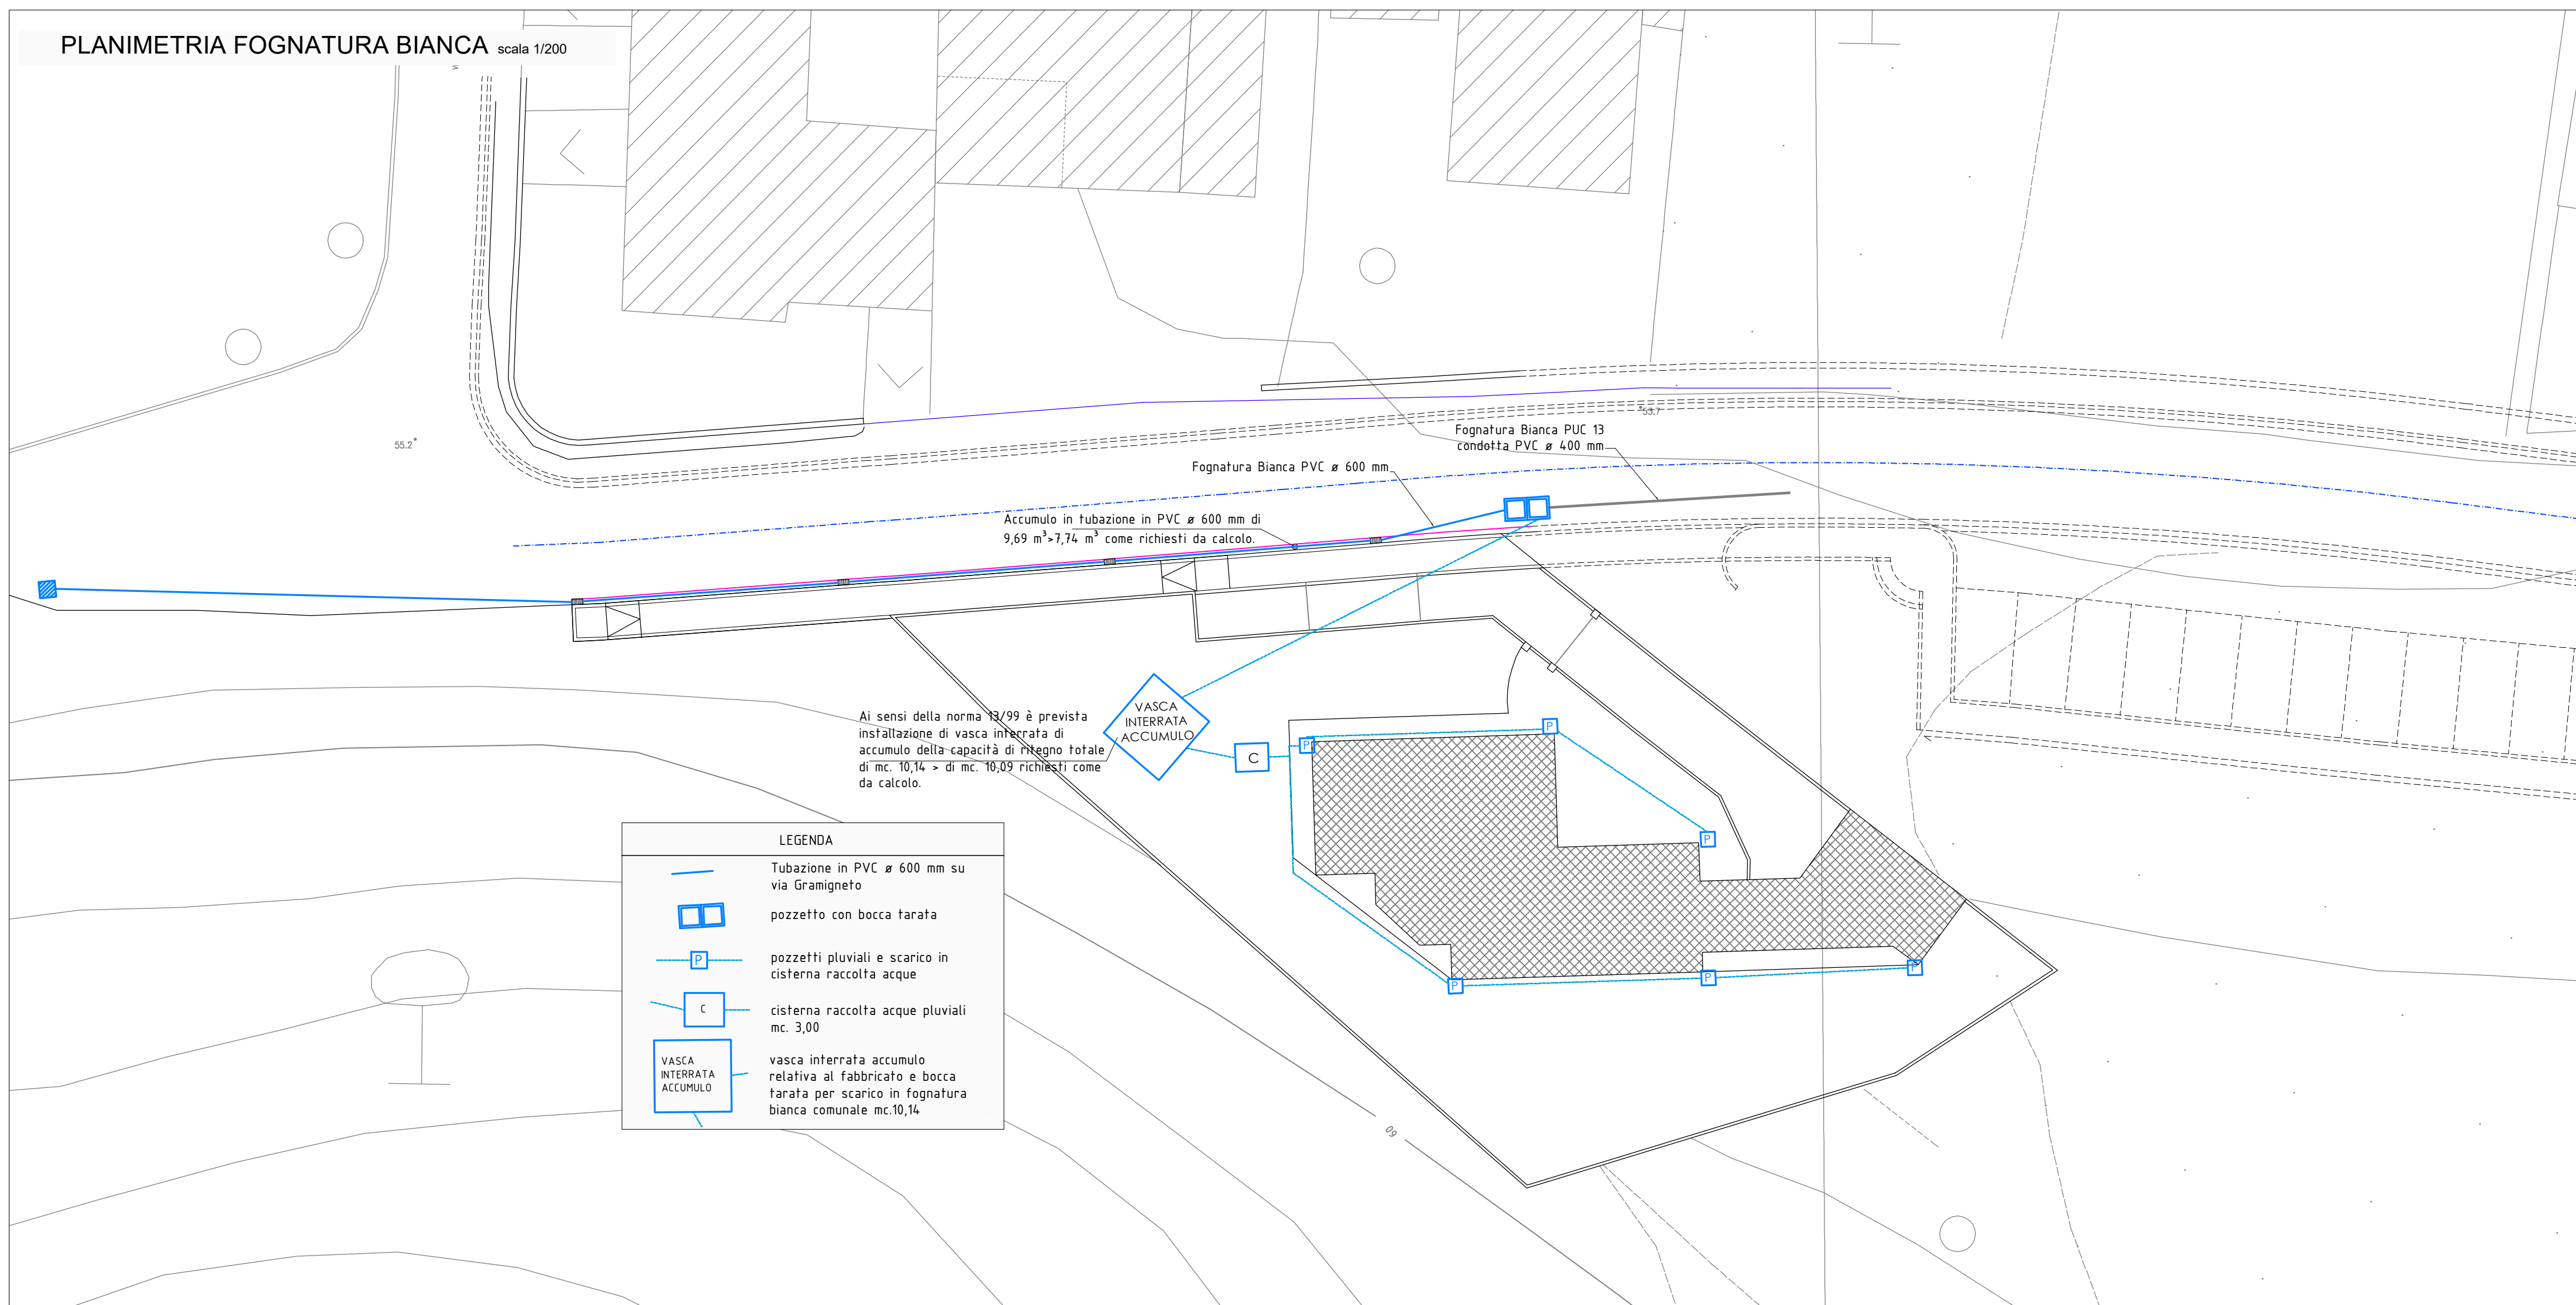


**LEGENDA**

- Tubazione in PVC ø 600 mm su via Gramigneto
- pozzetto con bocca tarata
- pozzetti pluviali e scarico in cisterna raccolta acque
- cisterna raccolta acque pluviali mc. 3,00
- vasca interrata accumulo relativa al fabbricato e bocca tarata per scarico in fognatura bianca comunale mc.10,14


LIVELLETTE	DIFF. DI QUOTA DISTANZA PENDENZA	h = -0,561 L = 43,500 i = -0,013
------------	----------------------------------	--

PROFILO FOGNATURA BIANCA

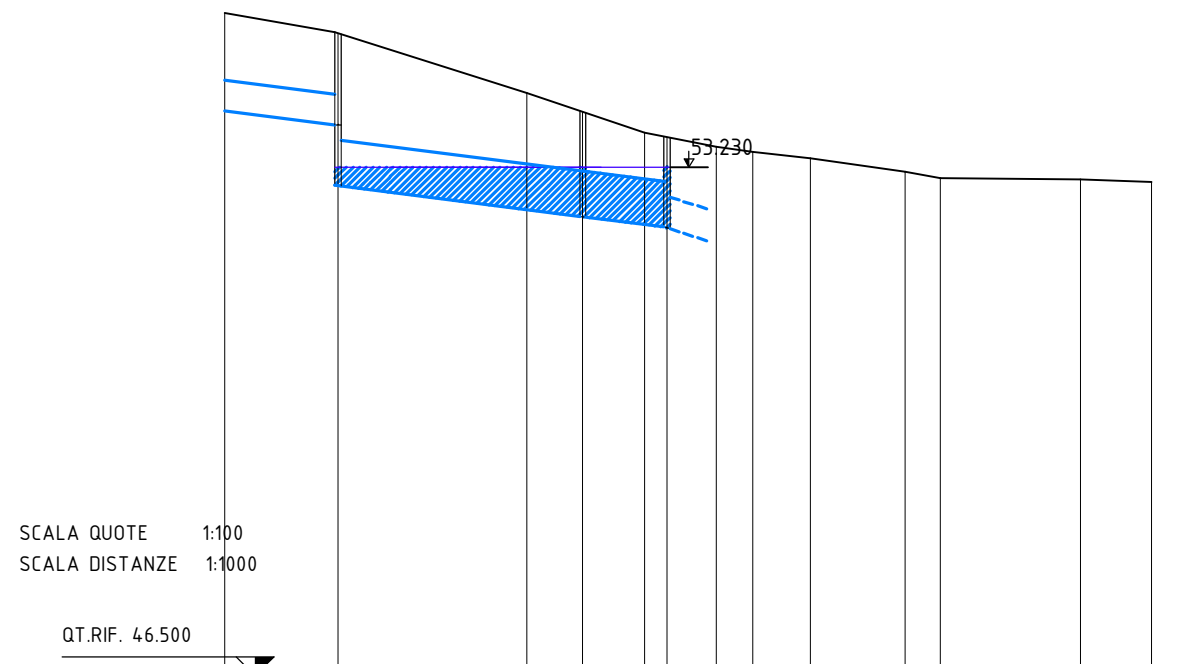

NUMERO SEZIONI	1	2	3	4	5	6	7	8	9	10	11	12
DISTANZE PARZIALI		25,000	7,370	8,131	3,000	6,499	4,872	7,577	12,551	4,661	18,531	9,409
DISTANZE PROGRESSIVE	0,000	25,000	32,370	40,501	43,501	50,000	56,499	64,449	77,000	81,661	100,192	109,601
QUOTE TERRENO	-54,996	-54,205	-53,956	-53,680	-53,443	-53,148	-52,782	-52,347	-51,842	-51,267	-50,622	-50,007
QUOTE PROGETTO	-52,984	-52,686	-52,572	-52,485	-52,413	-52,353	-52,304	-52,265	-52,234	-52,211	-52,194	-52,182

PLANIMETRIA FOGNATURA NERA scala 1/200

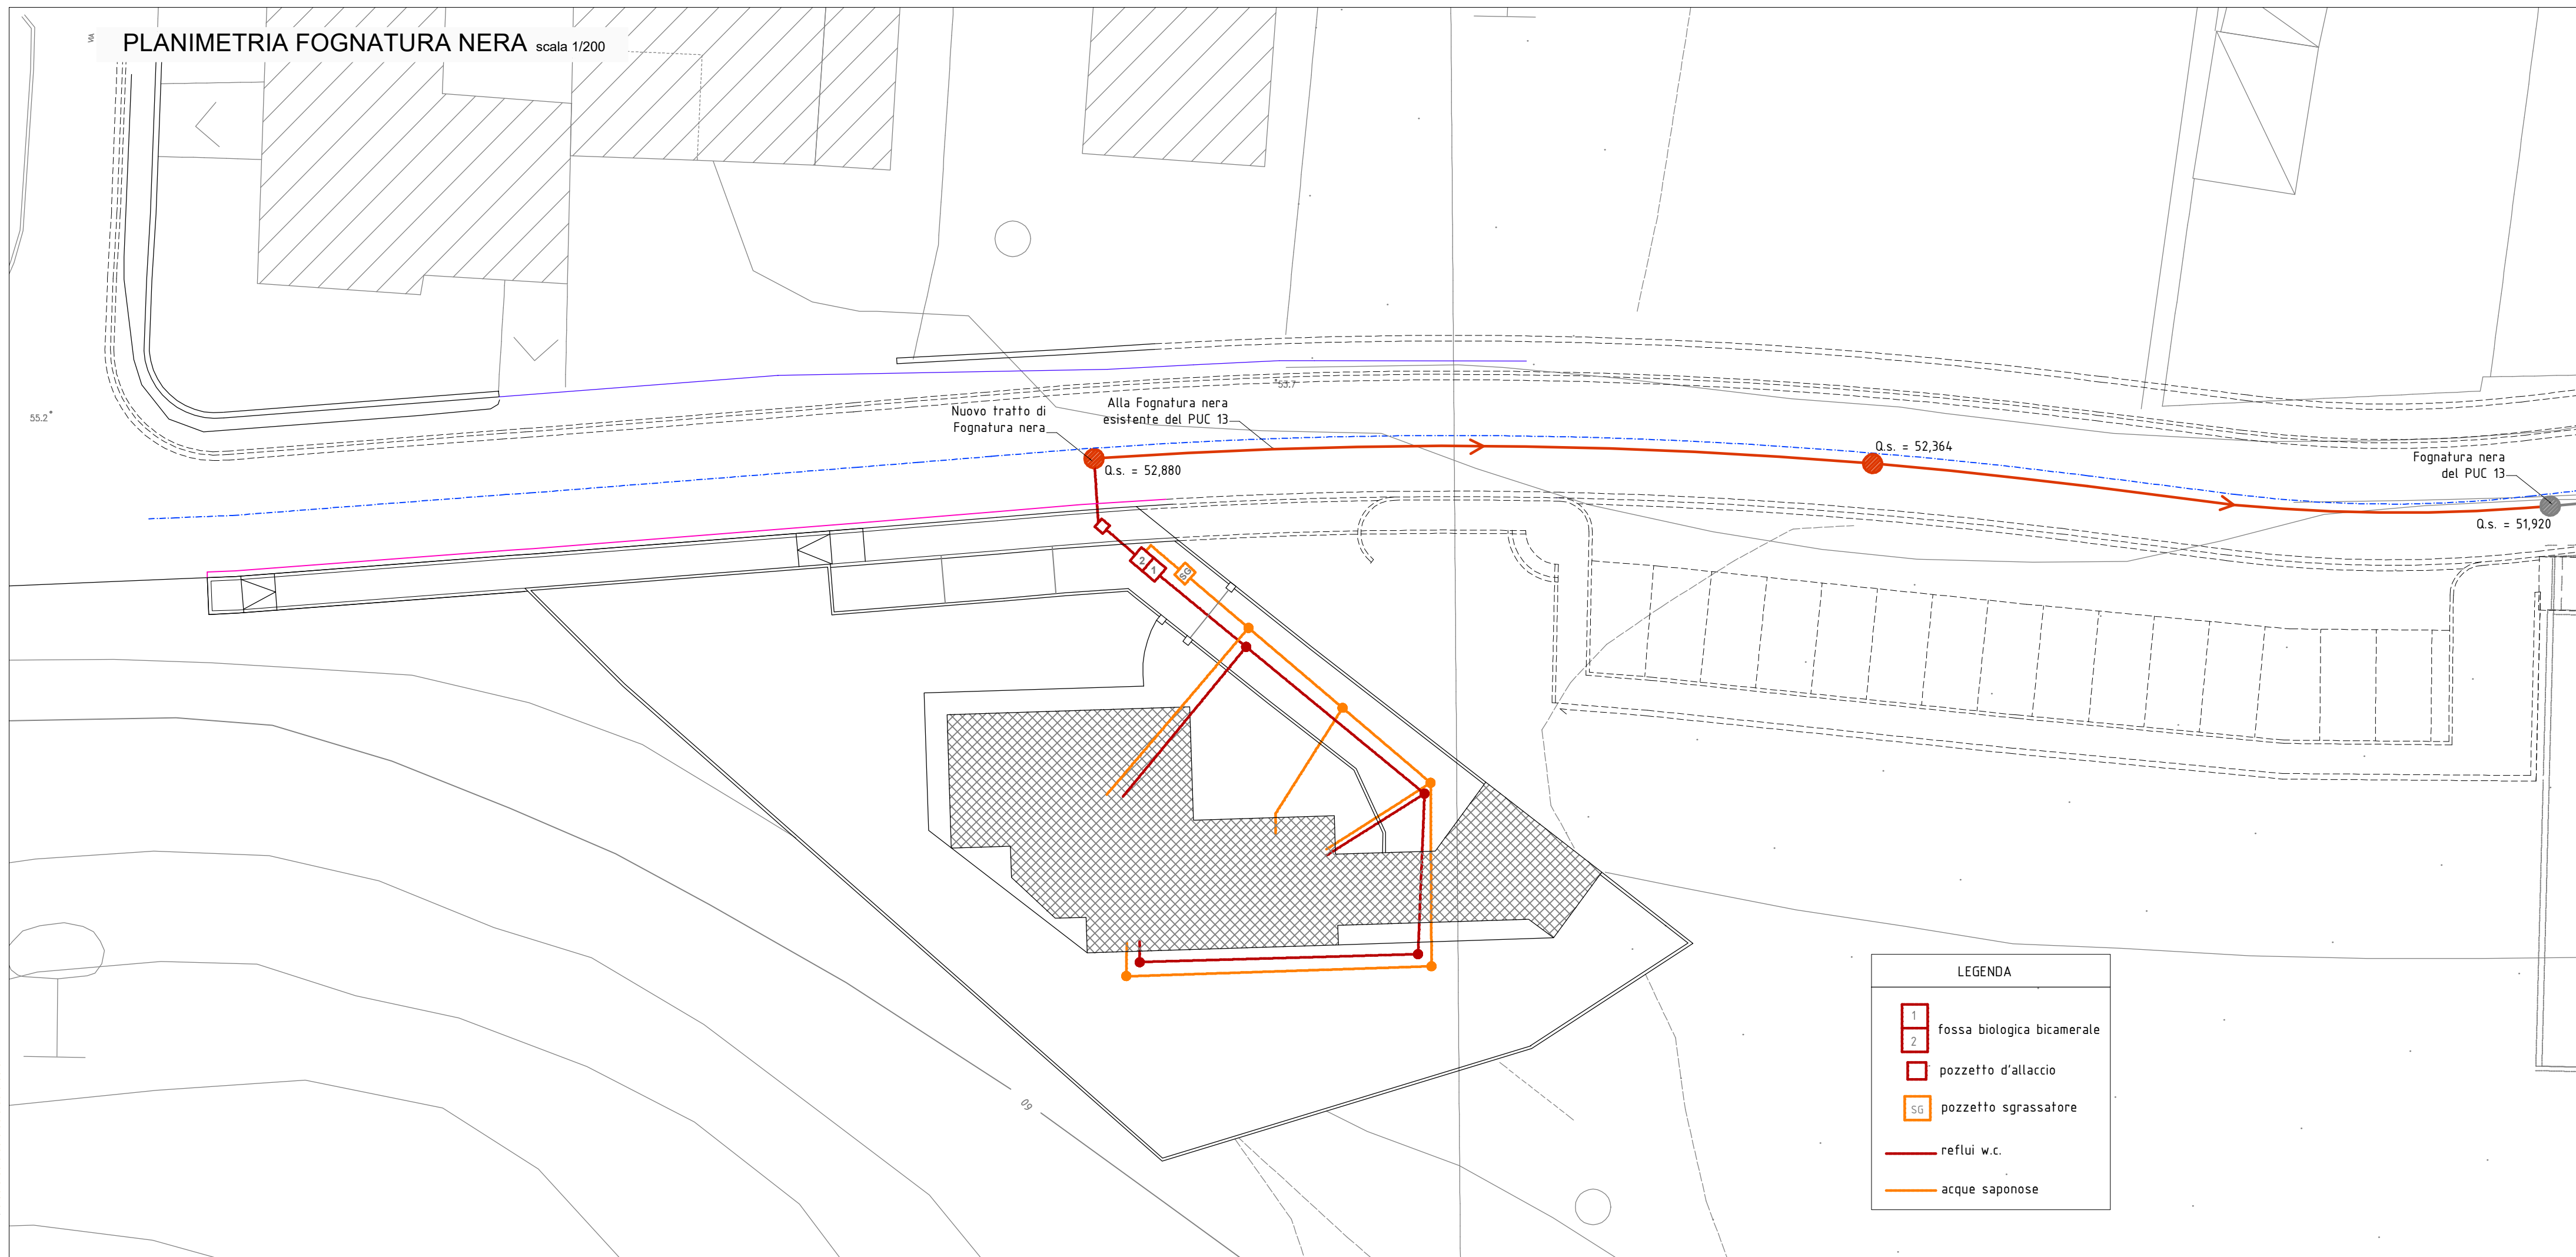


**LEGENDA**

- fossa biologica bicamerale
- pozzetto d'allaccio
- pozzetto sgrassatore
- reflui w.c.
- acque saponose


LIVELLETTE	DIFF. DI QUOTA DISTANZA PENDENZA	h = -0,517 L = 34,499 i = -0,015	h = -0,449 L = 30,000 i = -0,015
------------	----------------------------------	--	--

PROFILO FOGNATURA NERA

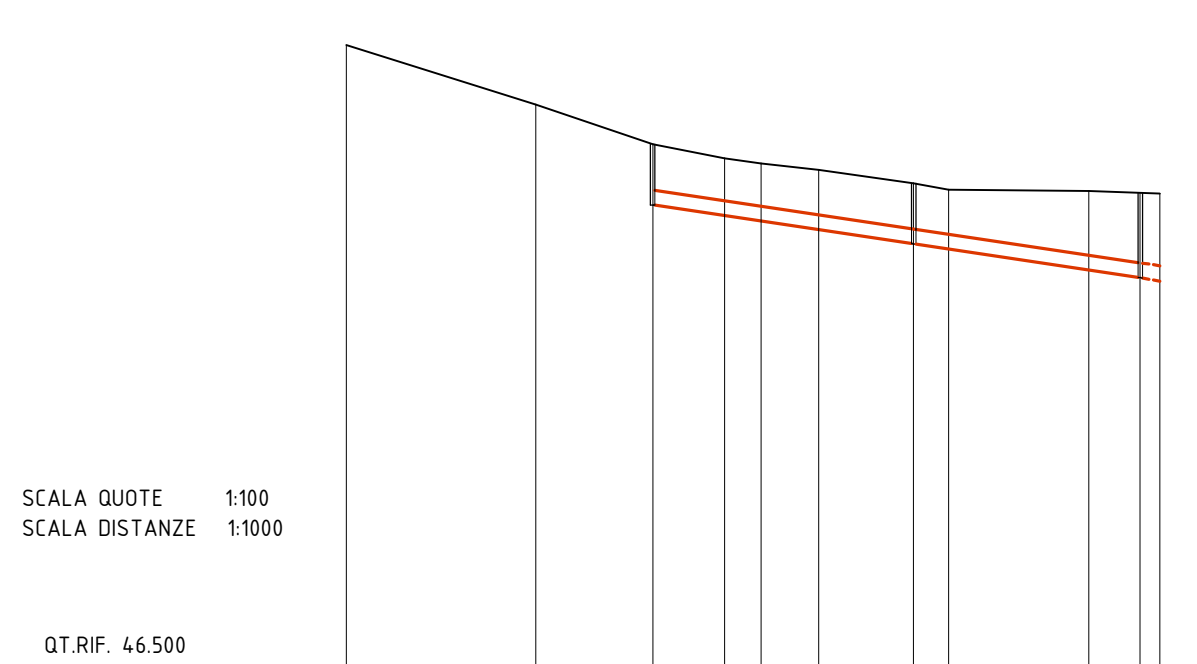


NUMERO SEZIONI	1	2	3	4	5	6	7	8	9	10	11
DISTANZE PARZIALI		25,000	15,501	9,499	4,872	7,577	12,551	4,661	18,531	6,809	
DISTANZE PROGRESSIVE	0,000	25,000	40,501	50,000	54,872	62,449	75,000	79,661	98,192	105,001	111,810
QUOTE TERRENO	-54,996	-54,205	-53,680	-53,498	-53,429	-53,341	-53,264	-53,183	-53,067	-52,941	-52,815
QUOTE PROGETTO	-52,984	-52,686	-52,572	-52,485	-52,413	-52,353	-52,304	-52,265	-52,234	-52,211	-52,194


SEZIONE A-A' scala 1/50

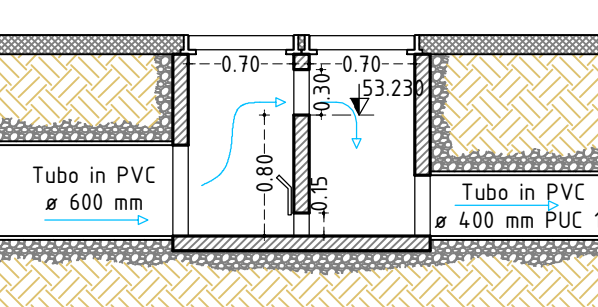

SEZIONE TIPO DELLO SCAVO sc. 1/20

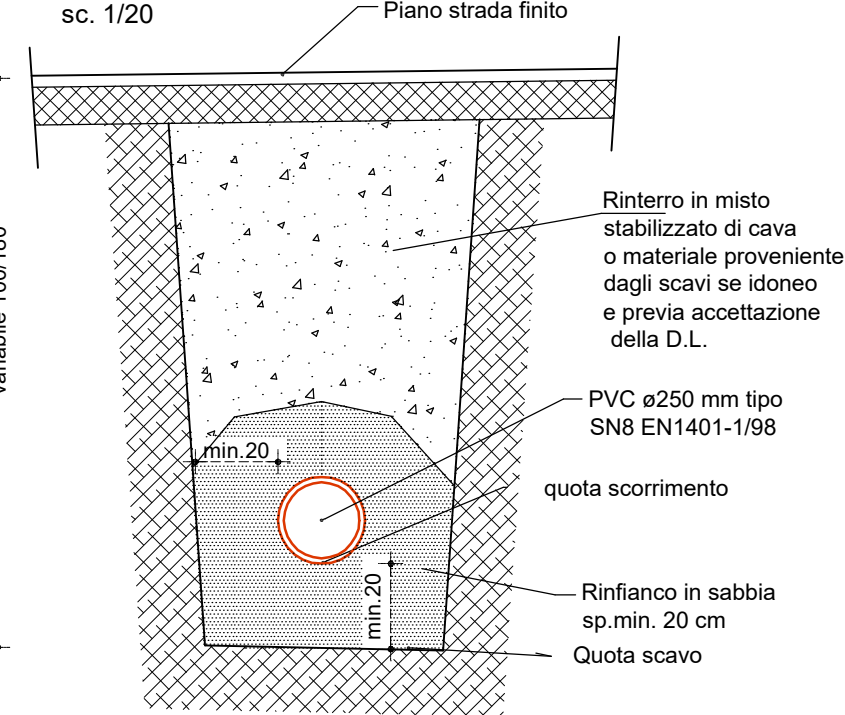

PIANTA POZZETTO scala 1/50

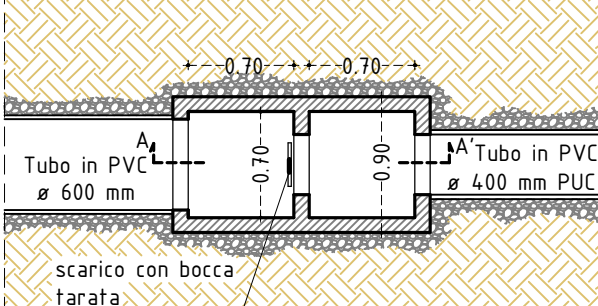

SEZIONE TIPO STRADA scala 1/50

