

Comune di Serravalle Pistoiese

Provincia di Pistoia




SCENARIO 3D - R15 - POOL FIRE

TAV.9 DOCUMENTO R.I.R. BIAGIONI GAS
SCALA 1:1.000

Impianti industriali, commerciali e insediamenti abitativi:

Id. S. S. (C.C. 1/01)	DENOMINAZIONE DITTA / FAMIGLIA	TIPOLOGIA ATTIVITA' O TIPO IMMOBILE	Il servizio attività o impianto viene fornito	Riferimento telefonico o di fax
1A	Fabbricato produttivo	In corso di costruzione	0	
2A	Soc. Italicambi snc di Lucchesi Massimo	Vendita macch. operatrici	10	0573 915311 0573 915321
2B	Italicambi Service di Lucchesi Massimo	Servizi tecnici x macchine operatrici	7	0573 919374 0573 918791
3A	Progetto Maltini srl di Maltini Elisa	Legno arredo cucina	4	0573 919191 0573 919166
3B	Mapiplast snc di Arinzi Andrea	Lavorazione materie plastiche	6	0573 919108 0573 919108
3C	Cel Impianti di Zucca Gavino	Impianti elettrici	2	0573 51495 0573 919359
3D	Prisma srl di Cernuto Enzo	materie plastiche	2	347 2964141
3E	ErreEsse e C. di Andreotti e Pisaneschi	Falegnameria	6	348 0746951
3F	Fondo produttivo	Sfitto	0	
3G	Monfardini Arredamenti di Monfardini Luciano	Legno - arredo	9	0573 51079 0573 51079
3H	Mercurio Tech. di Gentili G. e Bartolena G.	Telecom. Call center	max. 90	0573 519380 0573 518322
3I	Falorni srl di Pisani Demetrio	servizi	14	0573 919518 0573 919517
3L	Gjondrekay Vase	Nucleo Familiare	4	320 6011939
4A	Ditta Si.ma snc di Barni Silvano e Gallo M.	Compl. di arredo	2	0573 919031 0573 918651
4B	Fabbricato produttivo	Sfitto	0	
4C	Fabbricato produttivo	Sfitto	0	
4D	Officina Mariotti di Mariotti Foresto e Lorenzo	Officina meccanica	3	333 2507977
4E	O.T.C. di Fedi Giuseppe	Prod. Porte	26	0573 91541 0573 918126
5A	Fondo produttivo	In corso di costruzione	0	
5B	Fondo produttivo	sfitto	0	
5C	Fondo produttivo	sfitto	0	
5D	Edilizia Artigiana - F.lli Di Piazza	Edilizia	3	0573 570527 0573 572531
6A	Expo snc	allestimento stand x fiera	4	0573 919071 0573 518196
6B	Falorni srl di Pisani Demetrio (magazzino)	magazzino	0	0573 919518 0573 919517
6C	3C di Corsini Massimo e Leonardo	Alimentari Surgelati	2	0573 919090
6D	Fondo produttivo	Sfitto	0	
6E	Granai Pretige Yacting srl	Costruzione e manuf. imbarcazioni	6	0573 515867 0573 515866 0573 919429
7A	Soc. D.I.F.E srl	smaltimento e trattamento rifiuti	40	0573 919515 0573 919520
8A	Biagioni Gas	Deposito e stoccaggio gas	17	Vedi § 1 Cap. 1
8B	LUCACI Petru	Nucleo familiare	2	340 5603265 340 6324750
9A	Az. Agricola "Il Bartolino"	rimessa agricola/ fabbr. abbandonato	1	0573 919063
10A	Trinzi Sauro	Nucleo familiare	4	0573 51589
11A	Fabbricato in stato di abbandono		0	
12A	Polidori Foresto	Nucleo familiare	4	0573 919421
12B	Ginetta Menichini	Nucleo familiare	1	0573 518001
14A	Bartolotti Mila Vittoria	Nucleo familiare	3	0573 51681
14B	Imerti Dina	Nucleo familiare	3	0573 919423
14C	Imerti Fernando	Nucleo familiare	2	0573 518172
15A	Villa Castrucci - Centro Comunitario Incanto	Servizi	20	0573 51635
16A	Mucci Roberto	Nucleo familiare	2	0573 51247
16B	Mucci Roberto	Nucleo familiare	2	
17A	Nesi Eugenio	Nucleo familiare	2	0573 51265
17B	Nesi Franco	Nucleo familiare	2	0573 518218
17C	Corda Giuseppe	Nucleo familiare	4	0573 51173
17D	Corda Giacchino	Nucleo familiare	2	0573 51692
17E	Nesi Nicola	Nucleo familiare	3	0573 51503
17F	Vaccari Antonio	Nucleo familiare	1	338 2799352
18A	Fabbricato in stato di abbandono		0	
19A	Umberto Buscioni	abitazione	3	0573 518094

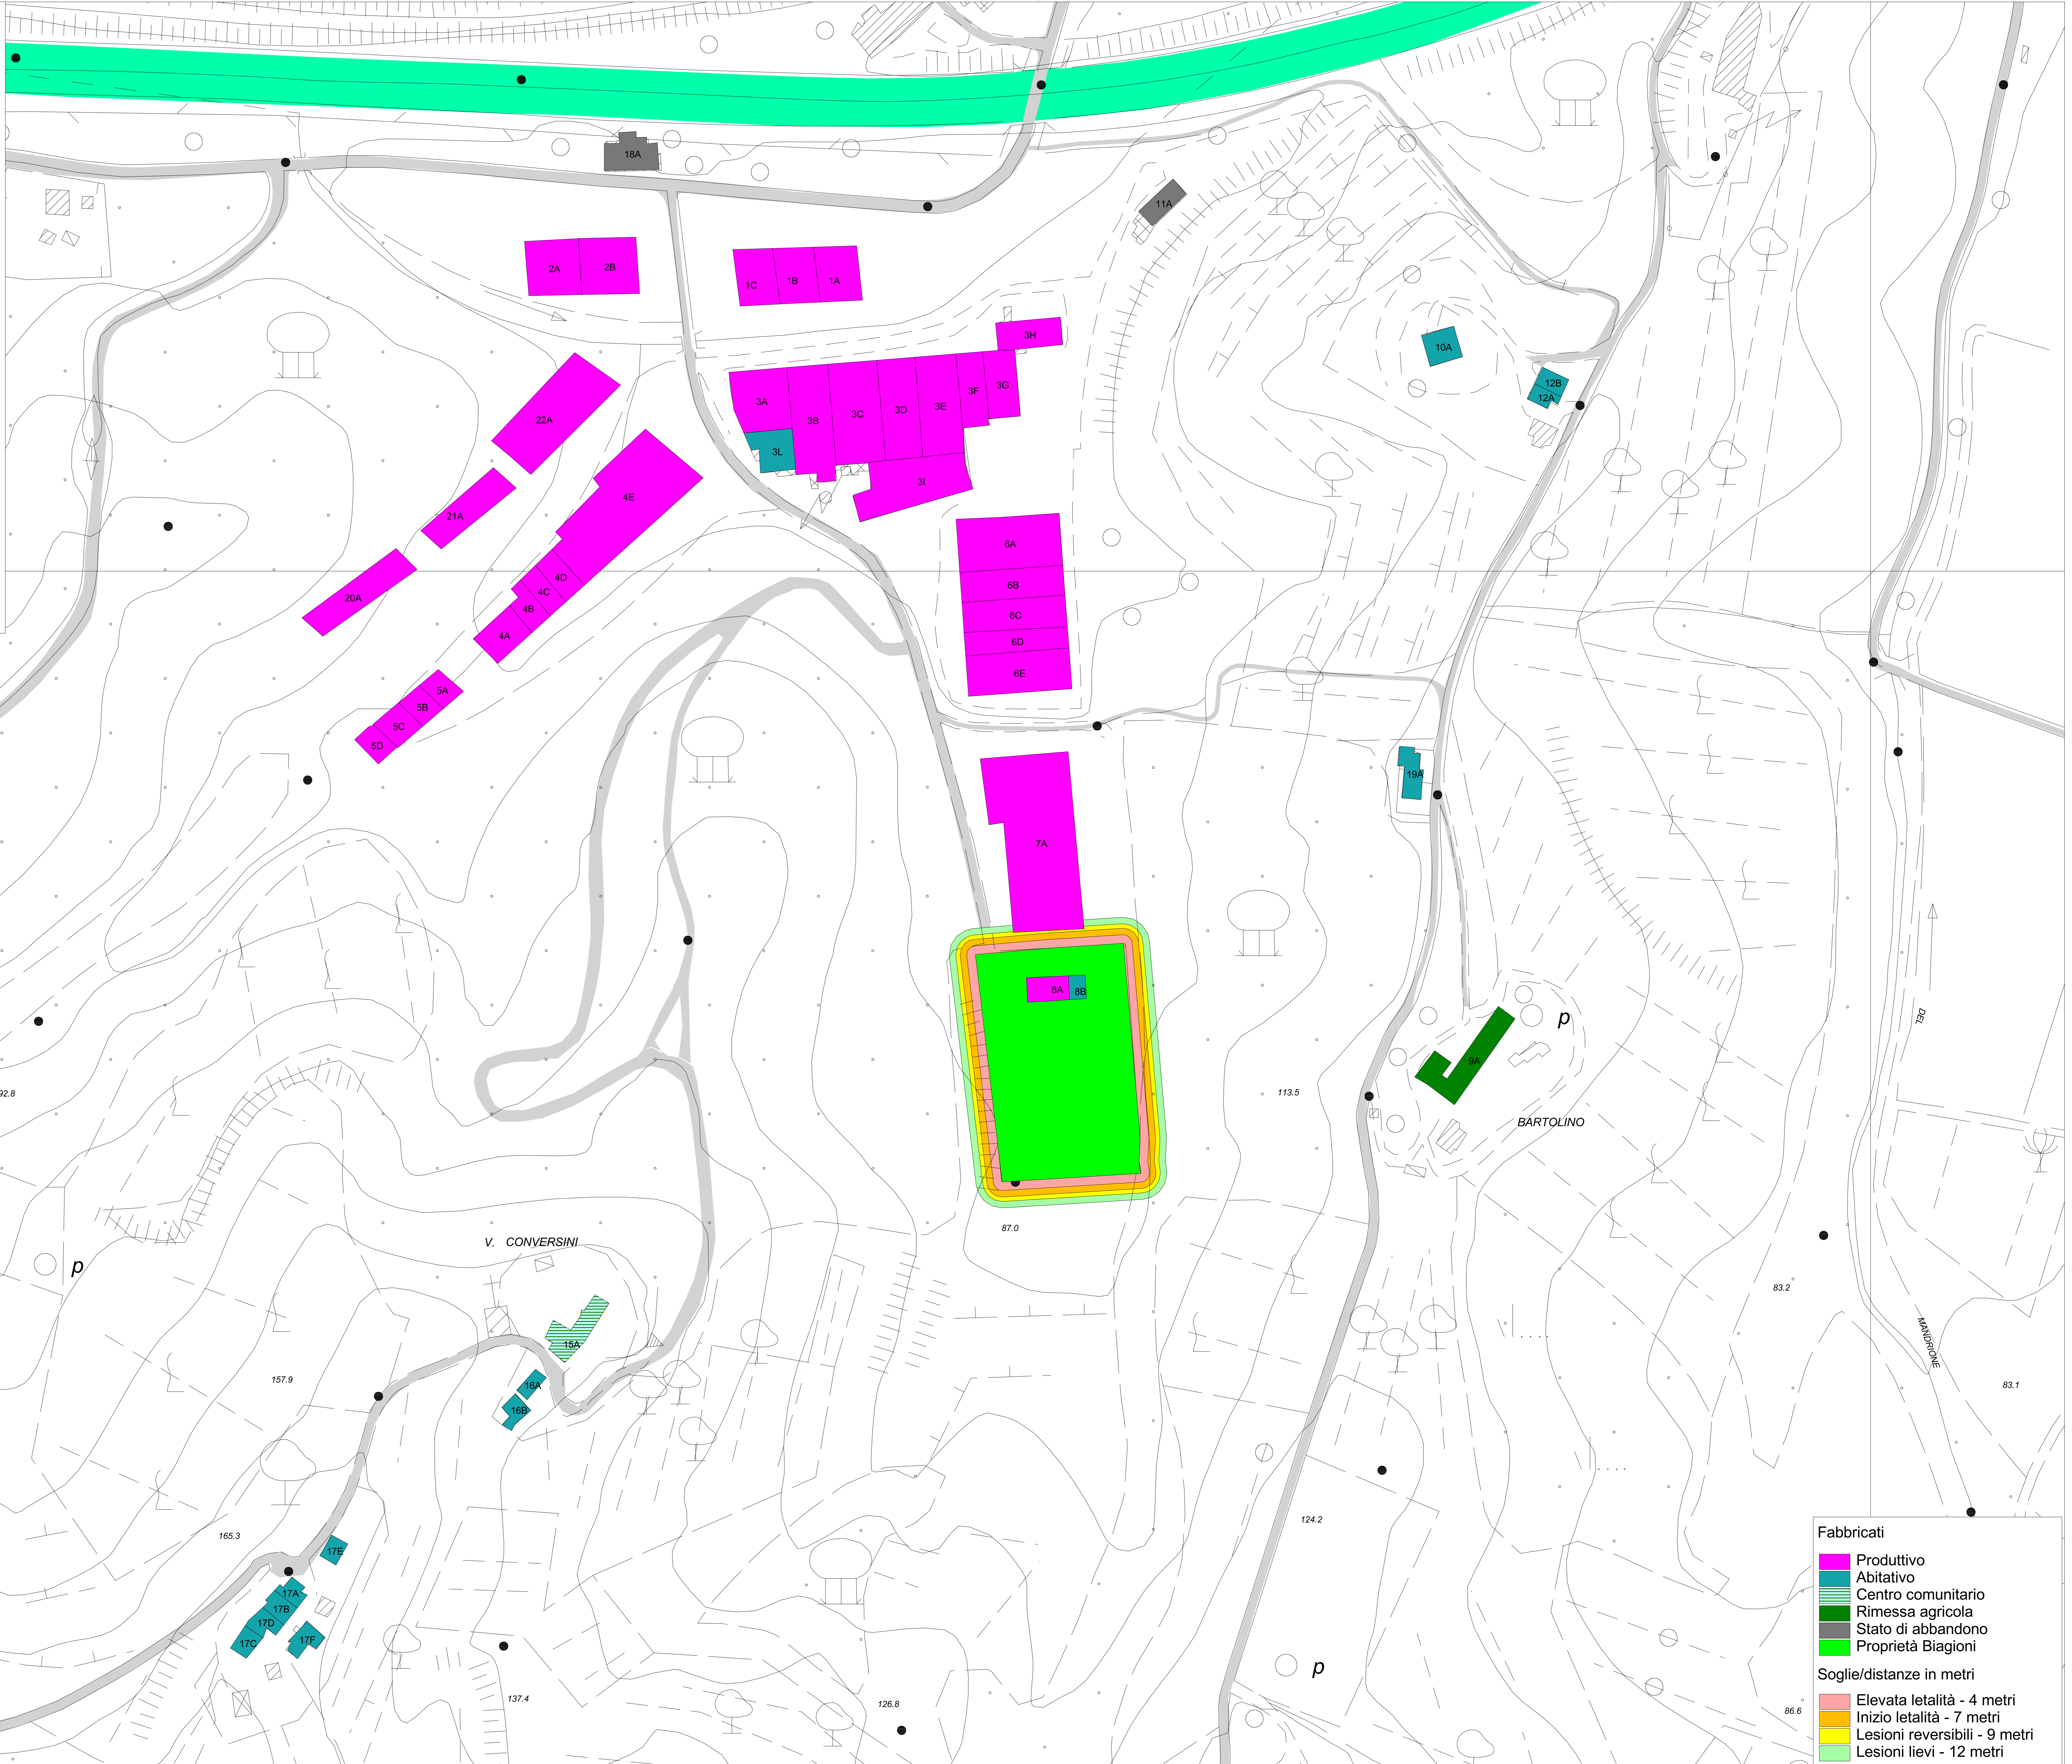

Fabbricati

- Prodottivo
- Abitativo
- Centro comunitario
- Rimessa agricola
- Stato di abbandono
- Proprietà Biagioni

Soglie/distanze in metri

- Elevata letalità - 4 metri
- Inizio letalità - 7 metri
- Lesioni reversibili - 9 metri
- Lesioni lievi - 12 metri