

GEOPLAN
GEOLOGIA AMBIENTALE IDROGEOLOGIA GEOTECNICA

**PIANO PARTICOLAREGGIATO DI
RECUPERO AMBIENTALE DELLA
CAVA DI POGGIO VACCAI
COMUNE DI SERRAVALLE P.SE (PT)**

COMMITTENTE:
VESCOVI RENZO S.P.A.

**ALLEGATO
11
GESTIONE ACQUE DI
DRENAGGIO SOTTERRANEE**

SCALE:
1:250 /
1:1.000


DATA:
MARZO 2017

Geoplan S.r.l.
Via E. Fermi, 100 - 51100 Pisa
Tel. 0039-0573-532503
E-mail: geoplansrl@libero.it






Cod. Fisc. e Part. IVA 01315360477
Reg. Impr. PT 06035 - R.E.A. 139524

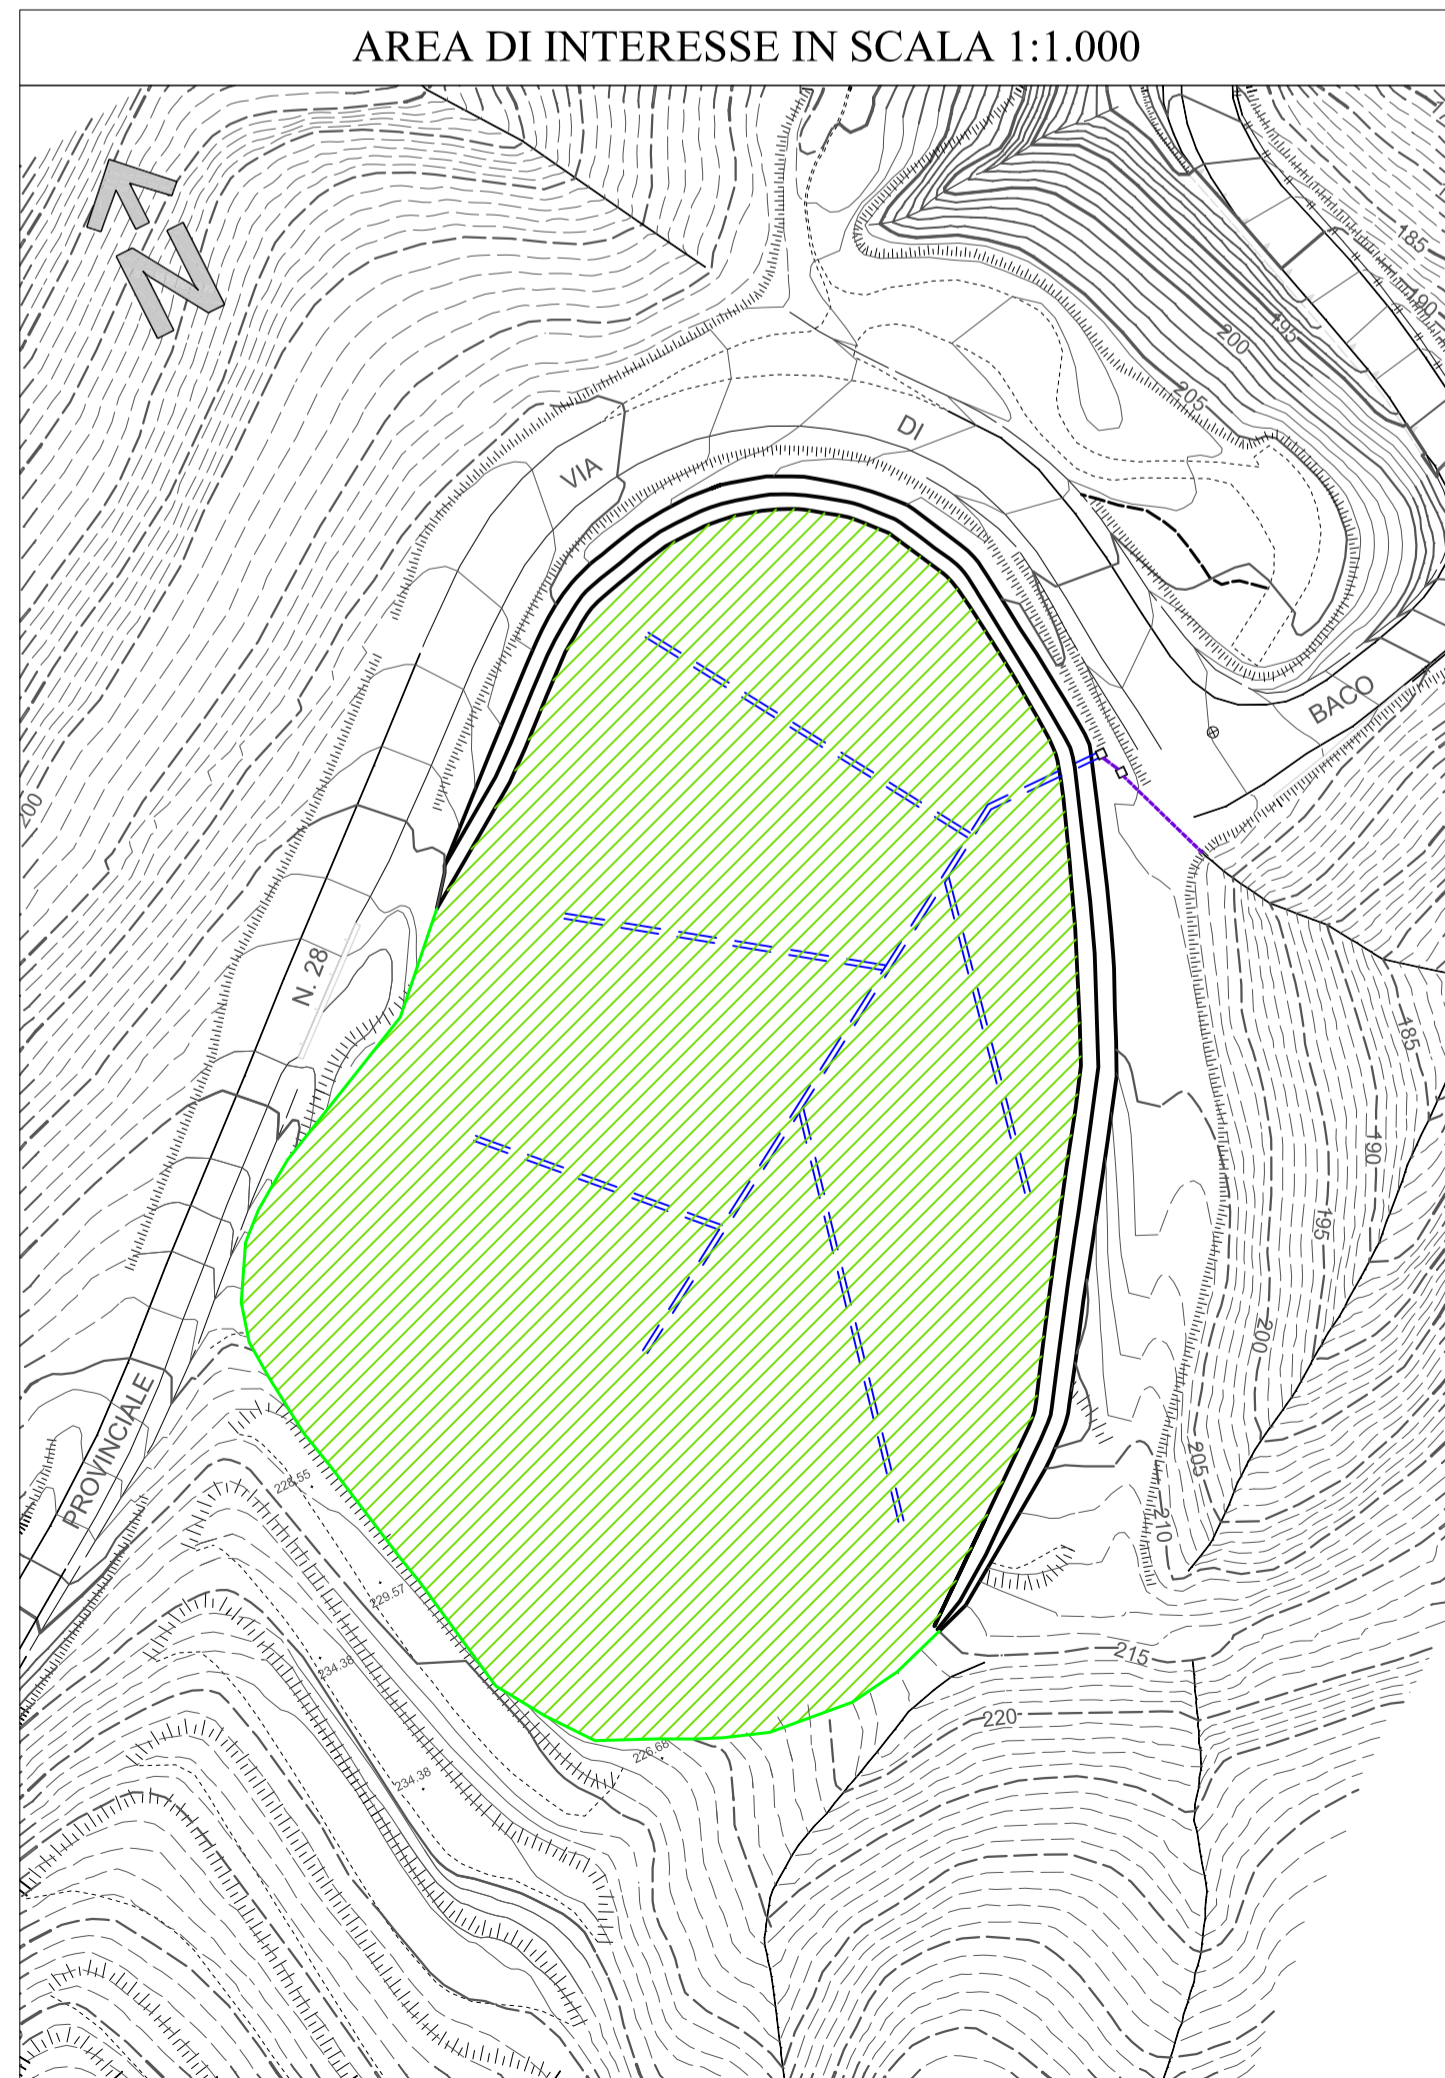

AREA DI INTERESSE IN SCALA 1:1.000



LEGENDA

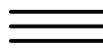-  Pozzetto di ispezione
-  Tubazione di scarico, interrata
-  Drenaggio sotterraneo
-  Area oggetto di riempimento
-  Terre rinforzate