


COMUNE DI SERRAVALLE PISTOIESE	
OGGETTO:	PUC 3 - CANTAGRILLO Nuova costruzione di n.3 edifici residenziali unifamiliari
COMMITTENTE:	Borselli Raffaele - Borselli Adele - Borselli Gabriele
PROPRIETA':	Borselli Raffaele - Borselli Adele - Borselli Gabriele
UBICAZIONE:	Loc. Cantagrillo, Via Montalbano

TAVOLA 10 b	PROGETTO DI URBANIZZAZIONE PRIMARIA
MAGGIO 2018	SCALA 1:100 PLANIMETRIA

Progettista	ARCHITETTO ENRICO STORAI
Il Committente	BORSELLI RAFFAELE

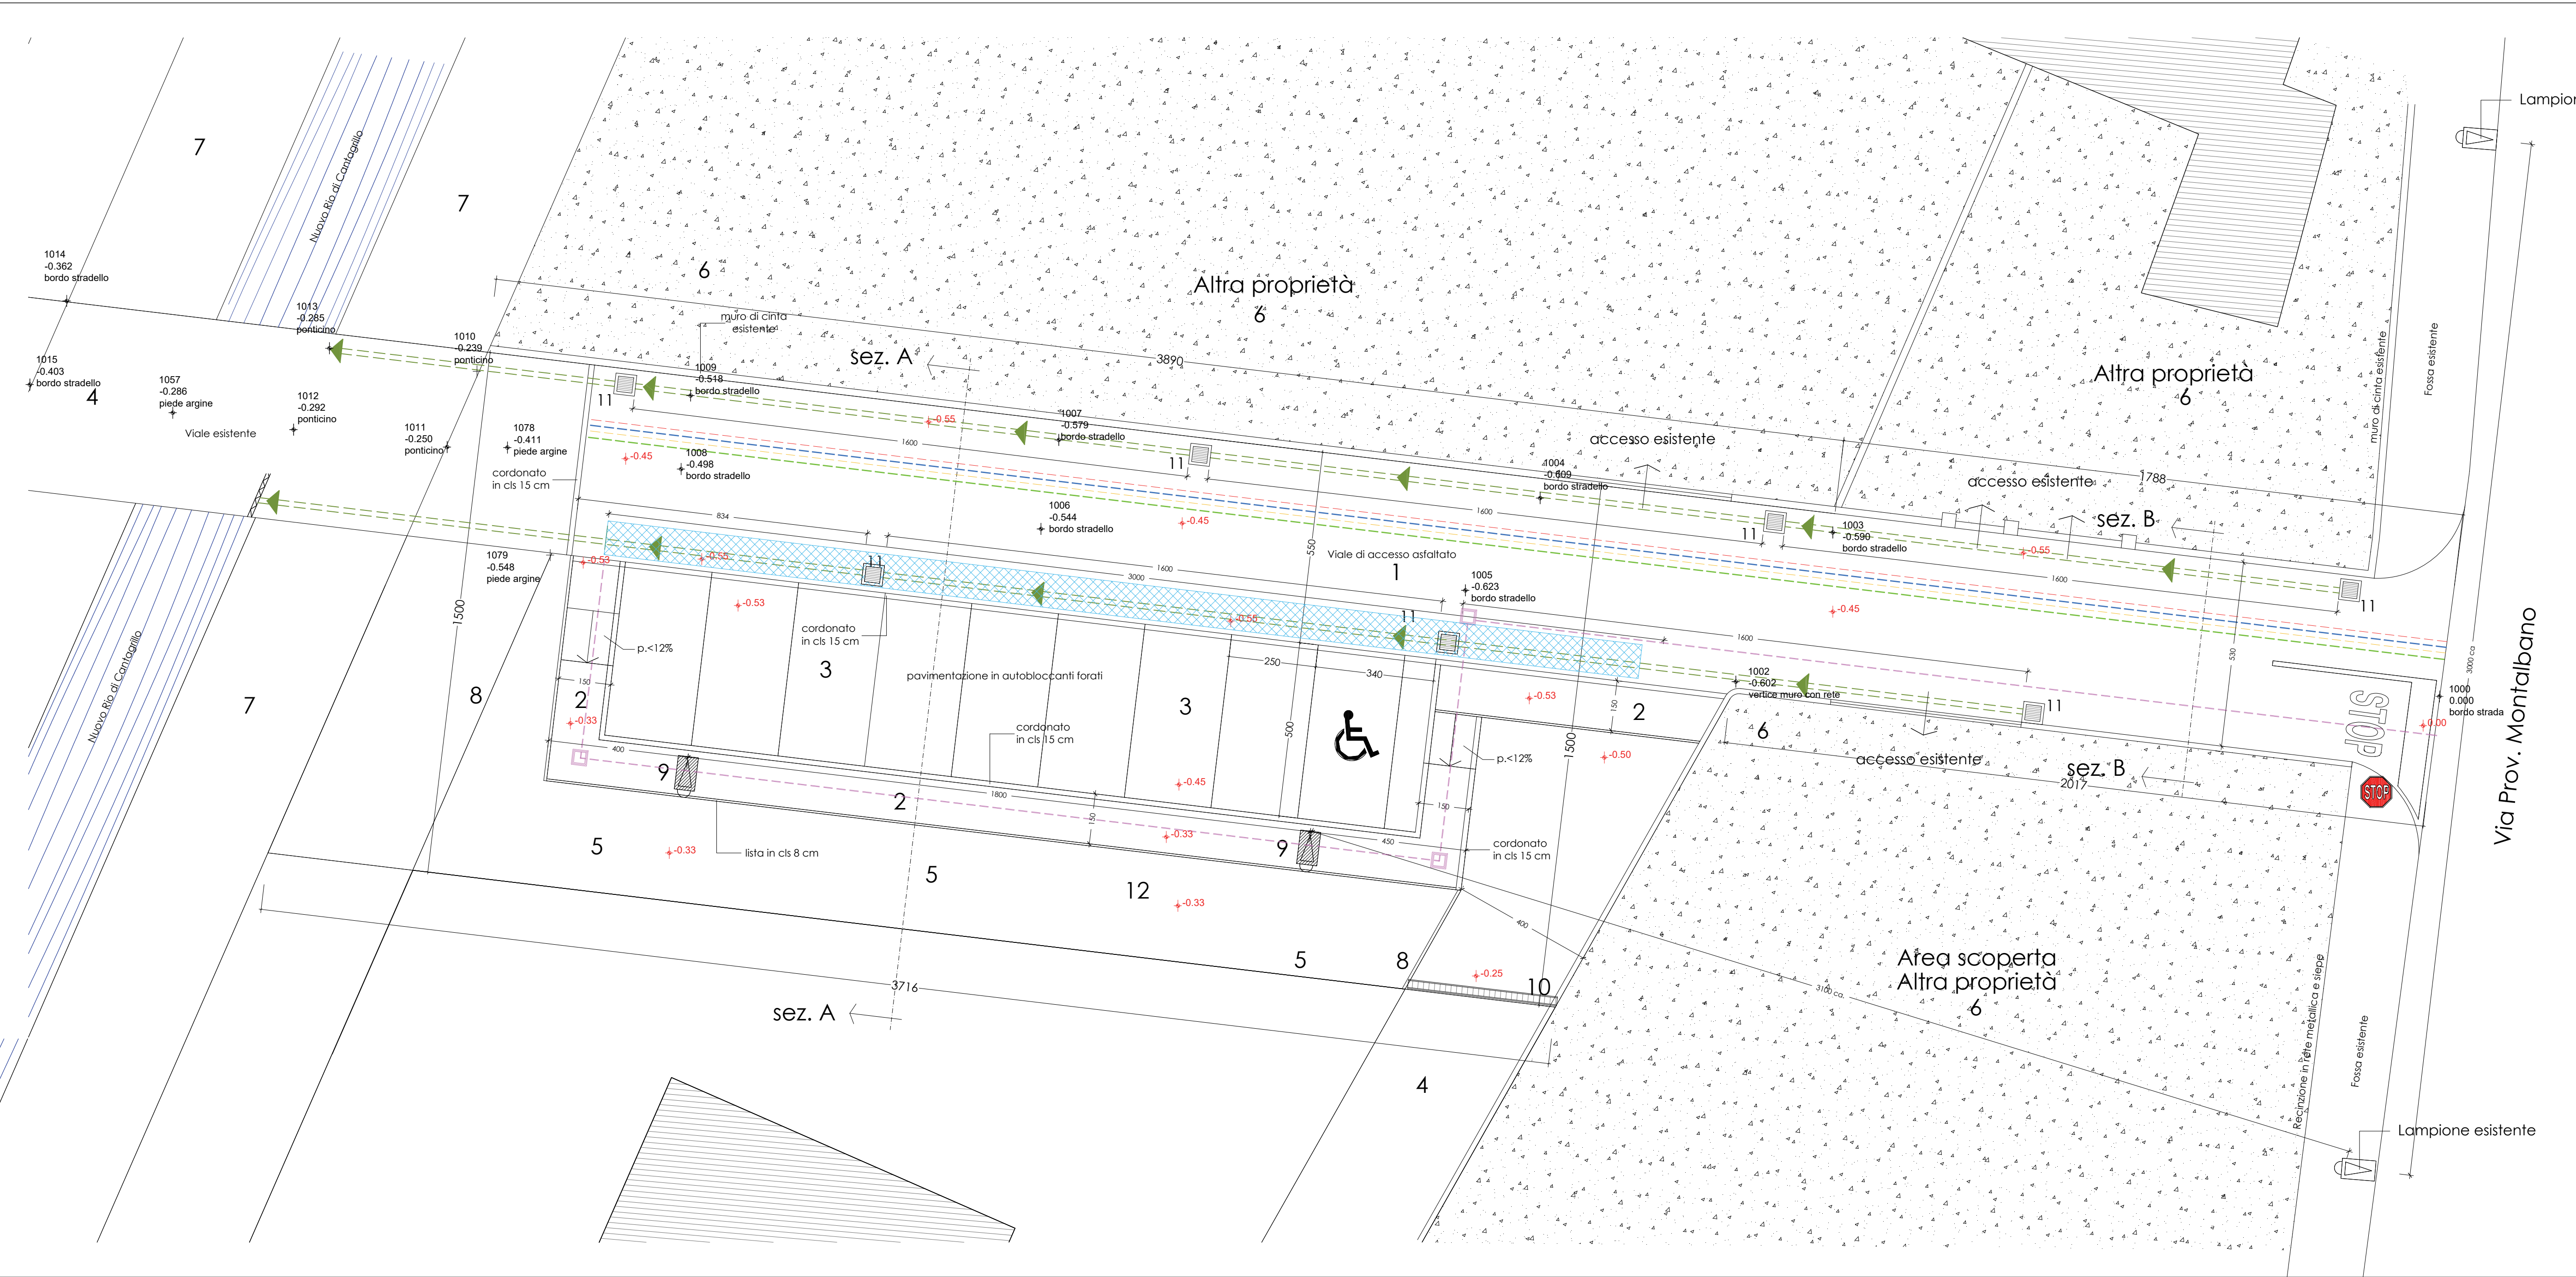

AREA DA CEDERE ALLA P.A.
(38,90+37,16):2 X 15,00 = 570,45 MQ.
(17,88+20,17):2 X 5,30 = 100,83 MQ.
TOTALE = 671,28 MQ.

**LEGENDA**

1	Sede stradale con binder 10 cm e strato di usura 3 cm.
2	Marciapiede pubblico in autobloccanti di cls
3	Parcheggio pubblico in autobloccanti forati tipo GREEN PAVER
4	Viale di accesso alle case in terra battuta e ghiaia
5	Alberature ombreggianti ad alto fusto
6	Terreni di altra proprietà esclusi dal PUC
7	Argine del Rio di Cantagrillo
8	Recinzione in rete metallica a maglia sciolta
9	Lampioni con pozzetto di terra
10	Griglia di raccolta acque meteoriche
11	Pozzetto in cls caditoia
12	Aiuola

	Pavimentazione stalli in autobloccanti forati
	Lampione di pubblica illuminazione
	Pozzetto linea pubblica illuminazione
	Quote di rilievo
	Quote di progetto
	Caditoia con chiusino in ghisa
	Portella di ritagno
	Fognatura bianca Diam. 30 cm
	Fognatura bianca Diam. 80 cm con funzione di vasca di laminazione
	Previsione linea telefonica
	Previsione linea Enel
	Previsione linea metano
	Previsione linea acquedotto
	Linea pubblica illuminazione