




COMUNE DI SERRAVALLE PISTOIESE

OGGETTO:	PUC 3 - CANTAGRILLO Nuova costruzione di n.3 edifici residenziali unifamiliari
COMMITENTE:	Borselli Raffaele - Borselli Adele - Borselli Gabriele
PROPRIETA':	Borselli Raffaele - Borselli Adele - Borselli Gabriele
UBICAZIONE:	Loc. Cantagrillo, Via Montalbano

TAVOLA 10 c	PROGETTO DI URBANIZZAZIONE PRIMARIA
MARZO 2018	SCALA 1:25 SEZIONI TRASVERSALI

Progettista	_____
ARCHITETTO ENRICO STORAI	_____
Il Committente	_____
BORSELLI RAFFAELE	_____

SEZIONE A-A
Scala 1:25

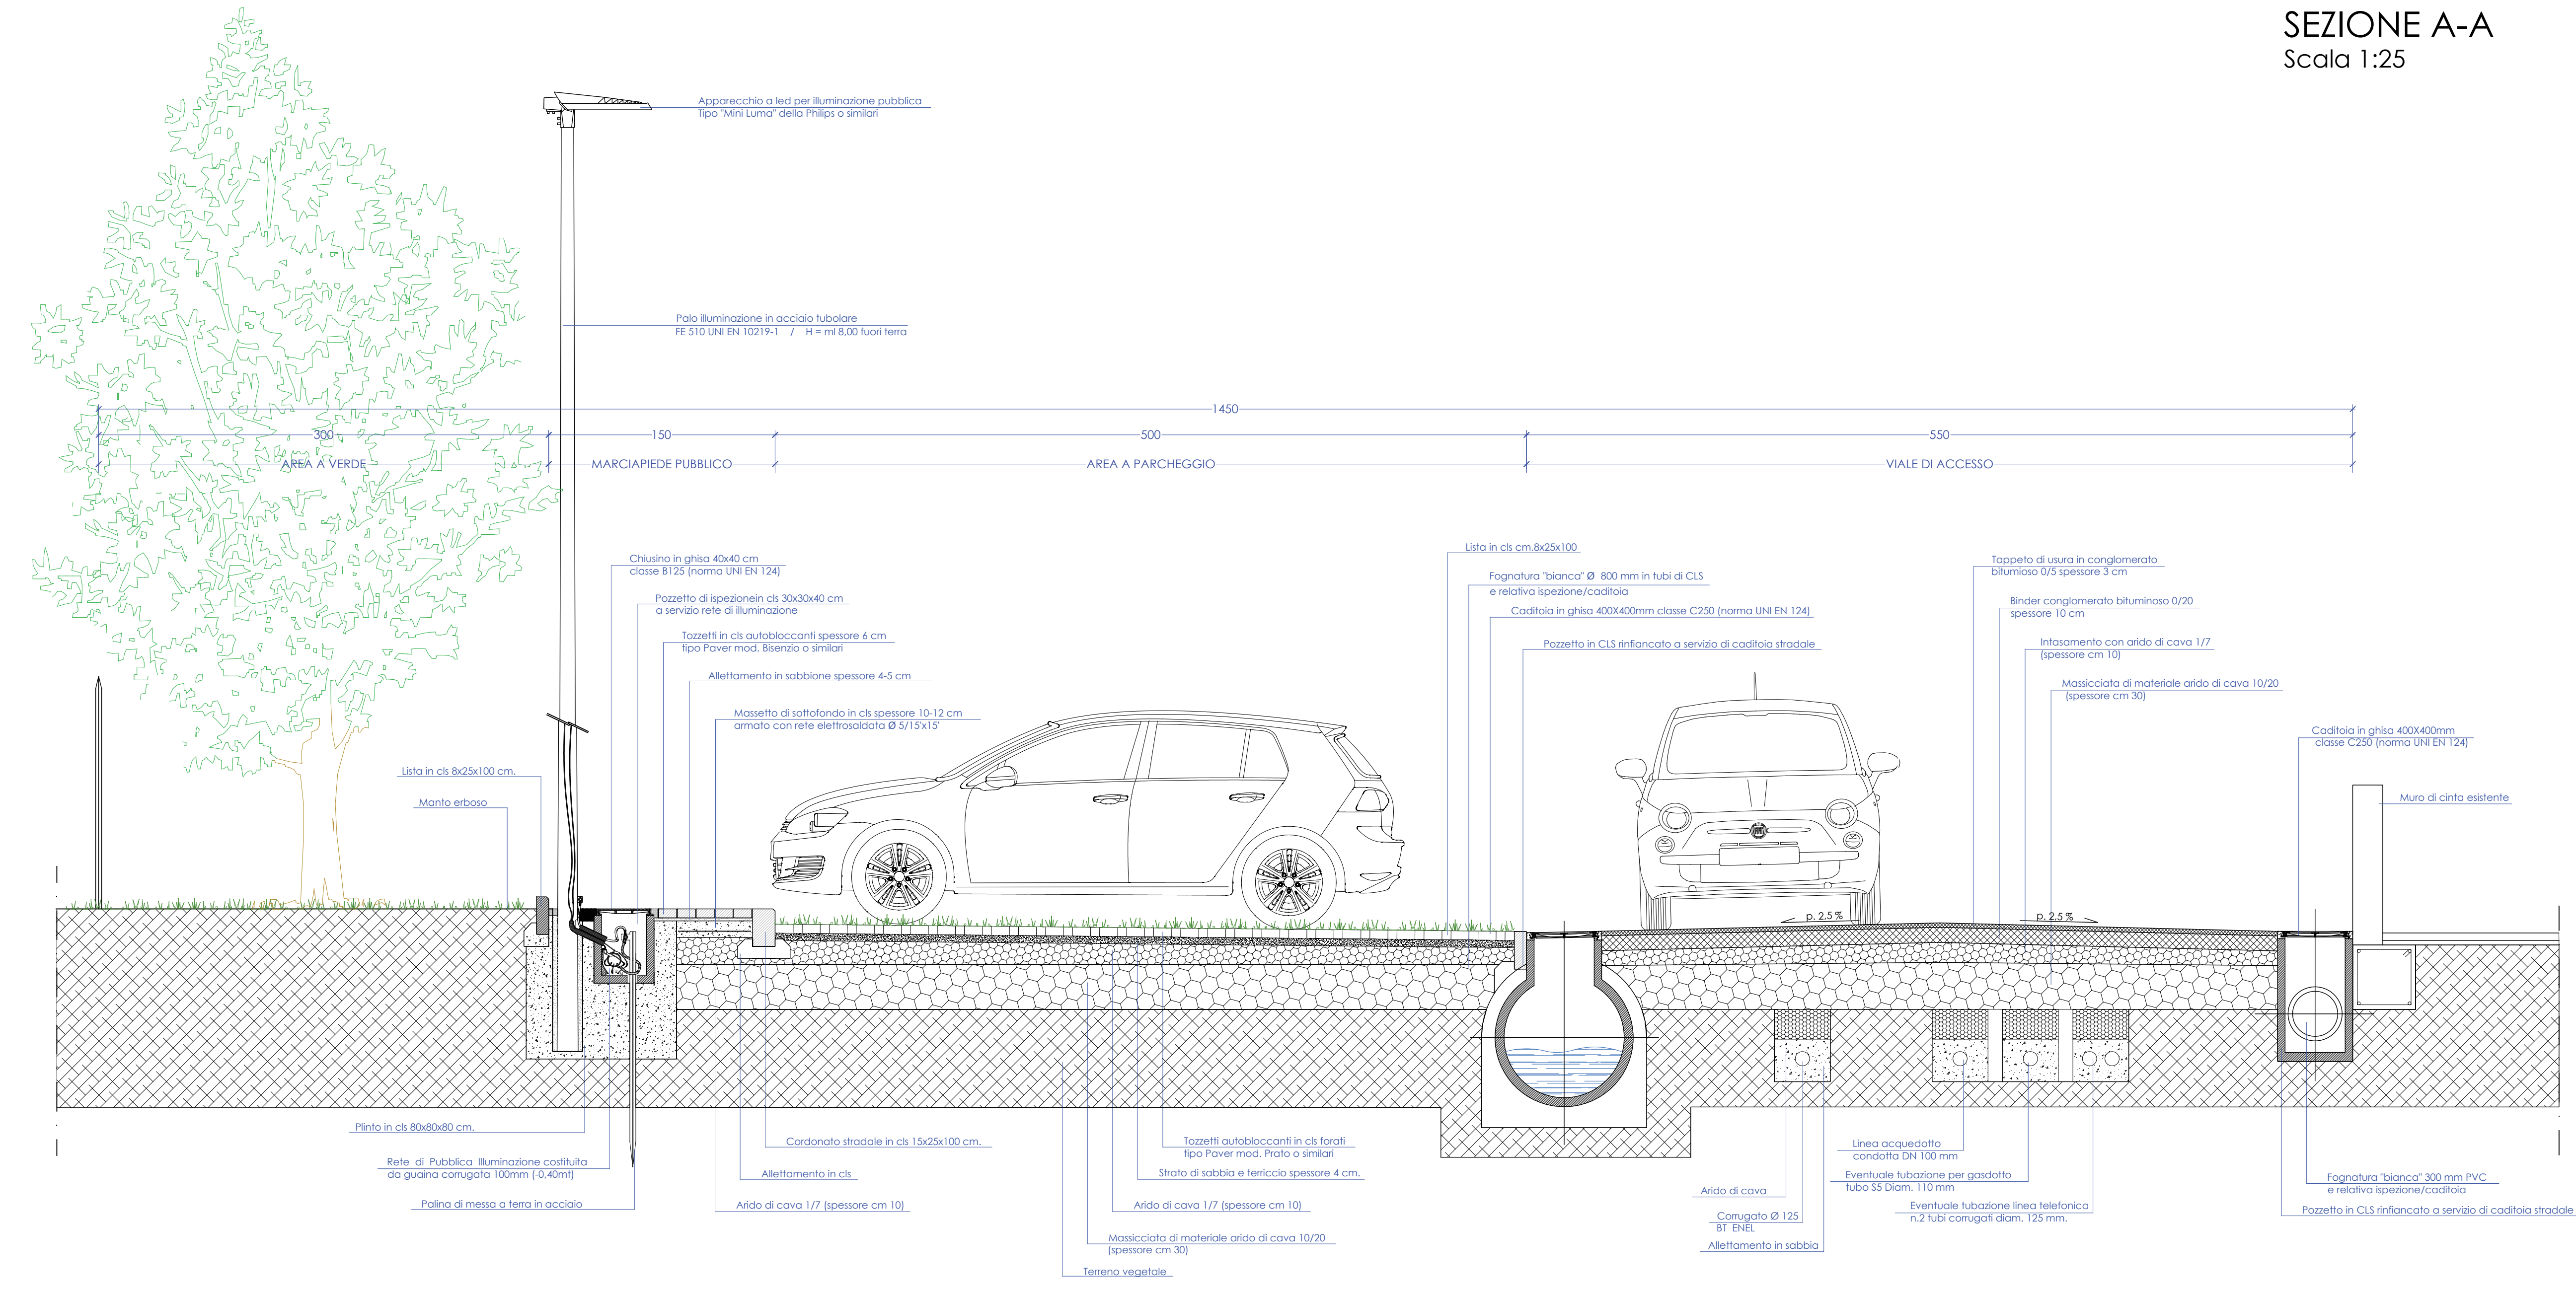

SEZIONE B-B
Scala 1:25

