

**PROGETTO UNITARIO CONCORDATO**  
**PUC 14 via Gramigneto**  
**Realizzazione di n. 6 unità abitative e**  
**Parcheggio Pubblico**  
 Comune di Serravalle P.se, loc. Casalguidi

Intervento:  
**7/1**  
 OPERE URBANIZZAZIONE  
 Adempimenti D.P.R. 503/96

Scala:  
 1:100


Oggetto:  
 OPERE DI URBANIZZAZIONE  
 (stato di progetto)

Il Direttore Lavori:  
 Arch. Stefano Nannini  
 Il Richiedente:  
 Comune di Serravalle P.se  
 Gargini Roberto

Il Progettista:  
 Arch. Debora Innocenti  
 Note:  
 Diritto di riproduzione ed edizione ai terzi senza preventiva autorizzazione



La pavimentazione del  
 marciapiede sarà realizzata  
 con materiale antiscivolo/oleovole

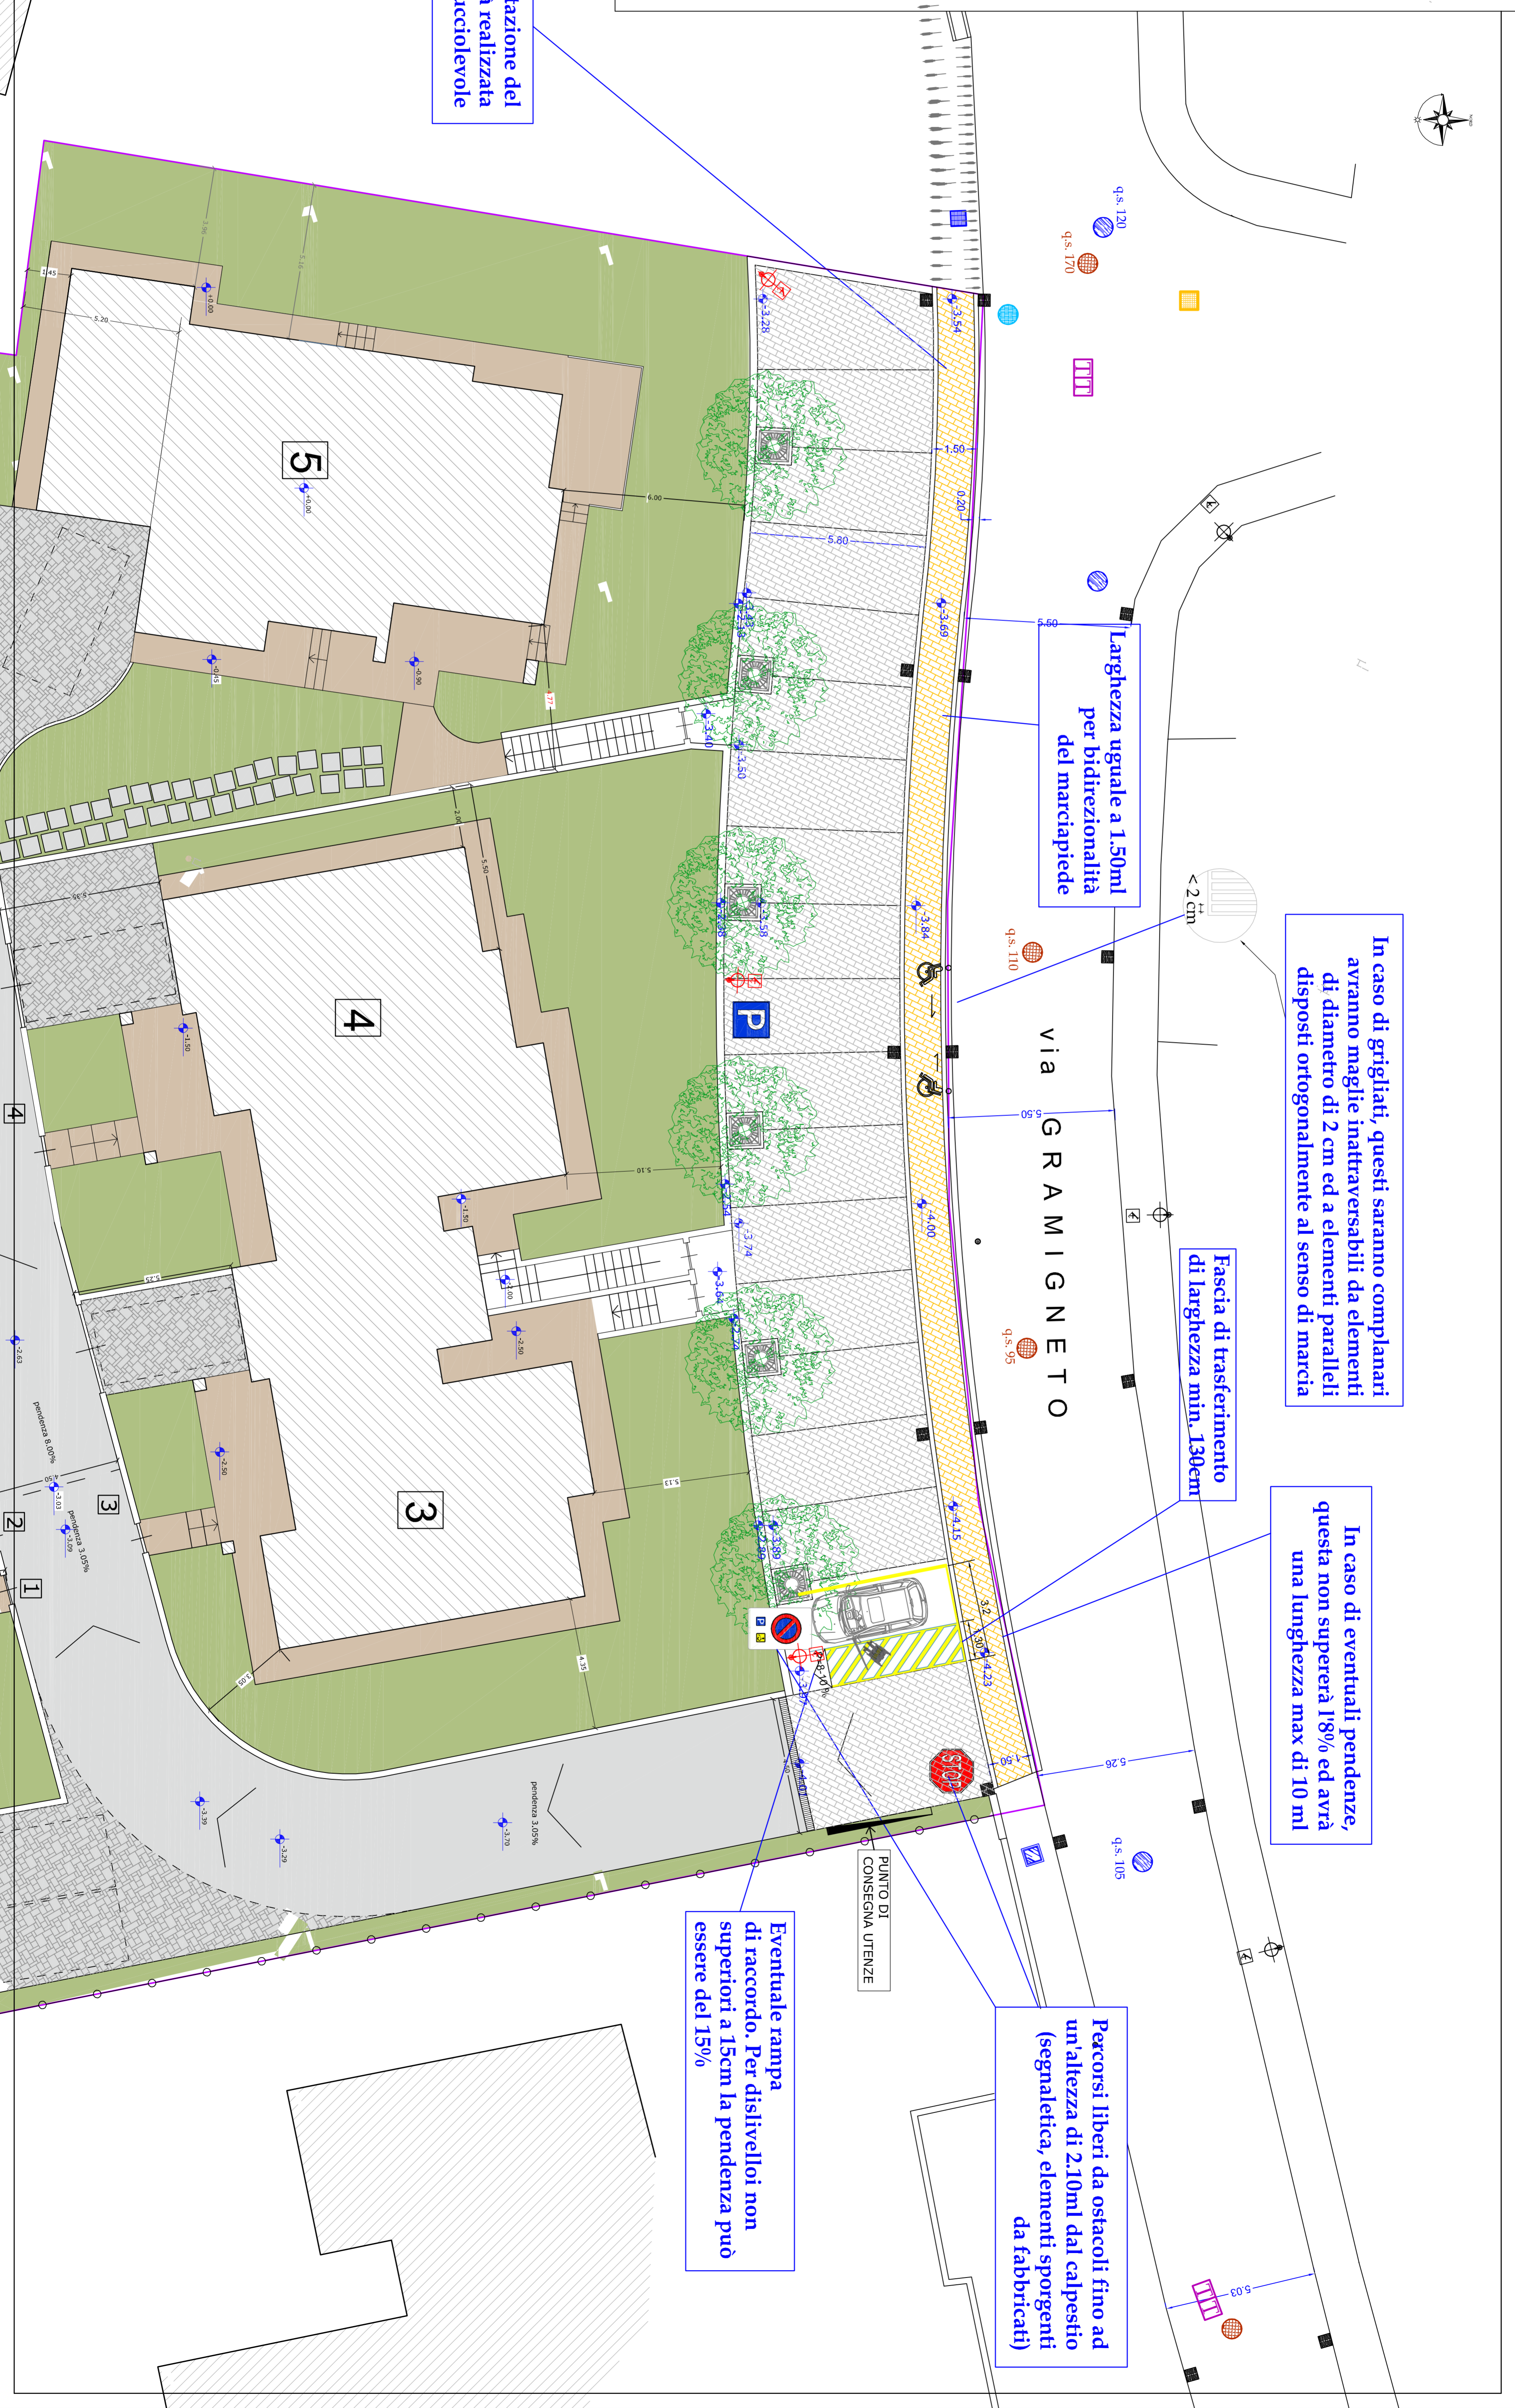

In caso di grigliati, questi saranno complanari  
 avranno maglie inattraversabili da elementi  
 di diametro di 2 cm ed a elementi paralleli  
 disposti ortogonalmente al senso di marcia

Fascia di trasferimento  
 di larghezza min. 130cm

In caso di eventuali pendenze,  
 questa non supererà l'8% ed avrà  
 una lunghezza max di 10 ml

Percorsi liberi da ostacoli fino ad  
 un'altezza di 2.10ml dal calpestio  
 (segnaletica, elementi sporgenti  
 da fabbricati)

Eventuale rampa  
 di raccordo. Per dislivelli non  
 superiori a 15cm la pendenza può  
 essere del 15%

Larghezza uguale a 1.50ml  
 per bidirezionalità  
 del marciapiede